






Схема за поставяне на преместваеми обекти за търговски и обслужващи дейности  
Пазар "СРЕБЪРНА"

"ПАЗАРИ ИЗТОК" ЕАД

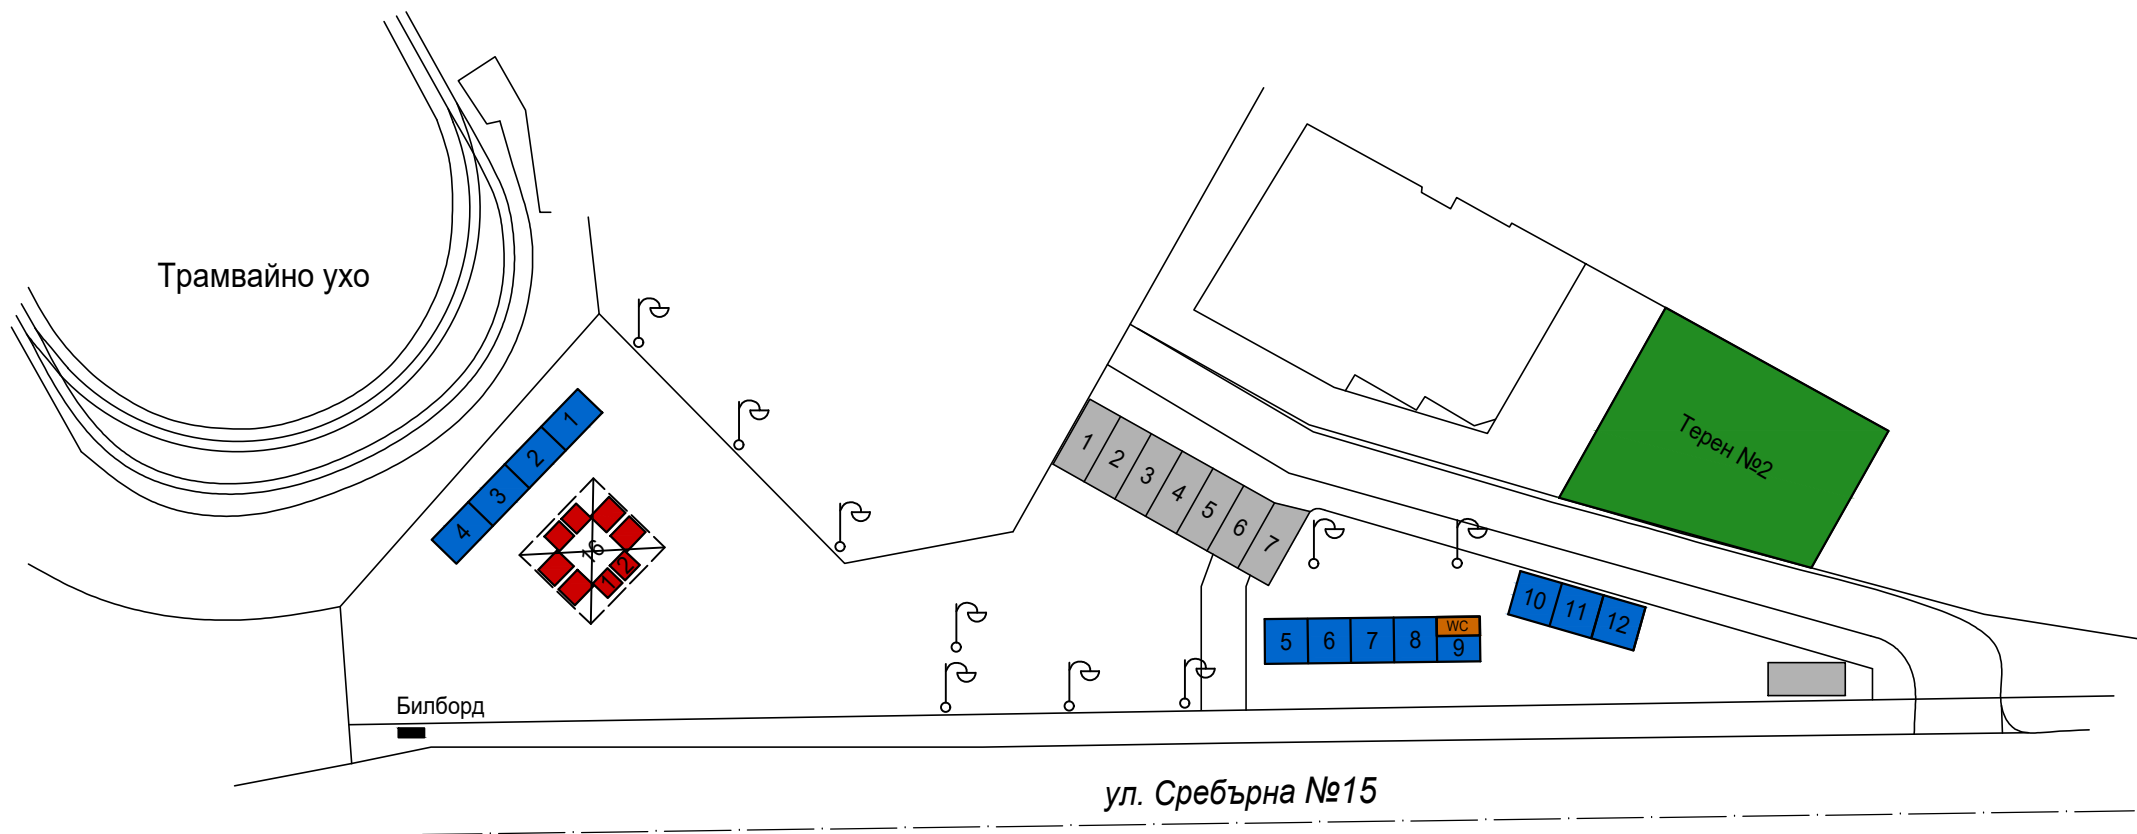

ЛЕГЕНДА:

- |   |                     |   |                     |
|---|---------------------|---|---------------------|
|  | Павилиони           |  | Паркинг             |
|  | Терени              |  | Складови клетки     |
|  | Обществена тоалетна |  | Подвижно съоръжение |
|  | Маси                |   |                     |