


No.	Вид на преместваем обект	Функция на преместваем обект	Площ на ед.бр.
1	Модулен павилион	целогодишно ползване и препоръчителен денонощен режим на работа	9 кв.м
2	Рекламен елемент с размер на едностранна рекламна площ 12 кв.м / (4,00 x 3,00 м)		

ВЪЗЛОЖИТЕЛ: "ПАЗАРИ ИЗТОК" ЕАД

Направление: АРХИТЕКТУРА
 ИГРОВАЯ ПРОЕКЦИЯ
 ОДО И ЖС
 Г. АРХ. № СО...
 Димитр...

ОБЕКТ :	Схема за поставяне на павилиони и рекл. елемент в п.п.2400, к.я.546, кв.23, м."Хладилника - Витоша", район "Лозенец", пазар "Сребърна" - ул. Сребърна		
ЧАСТ:	АРХИТЕКТУРА	Мащаб 1:500	Дата 11.2016
ПРОЕКТ:	арх. Боряна Койчева		

Съставен от: [Signature]

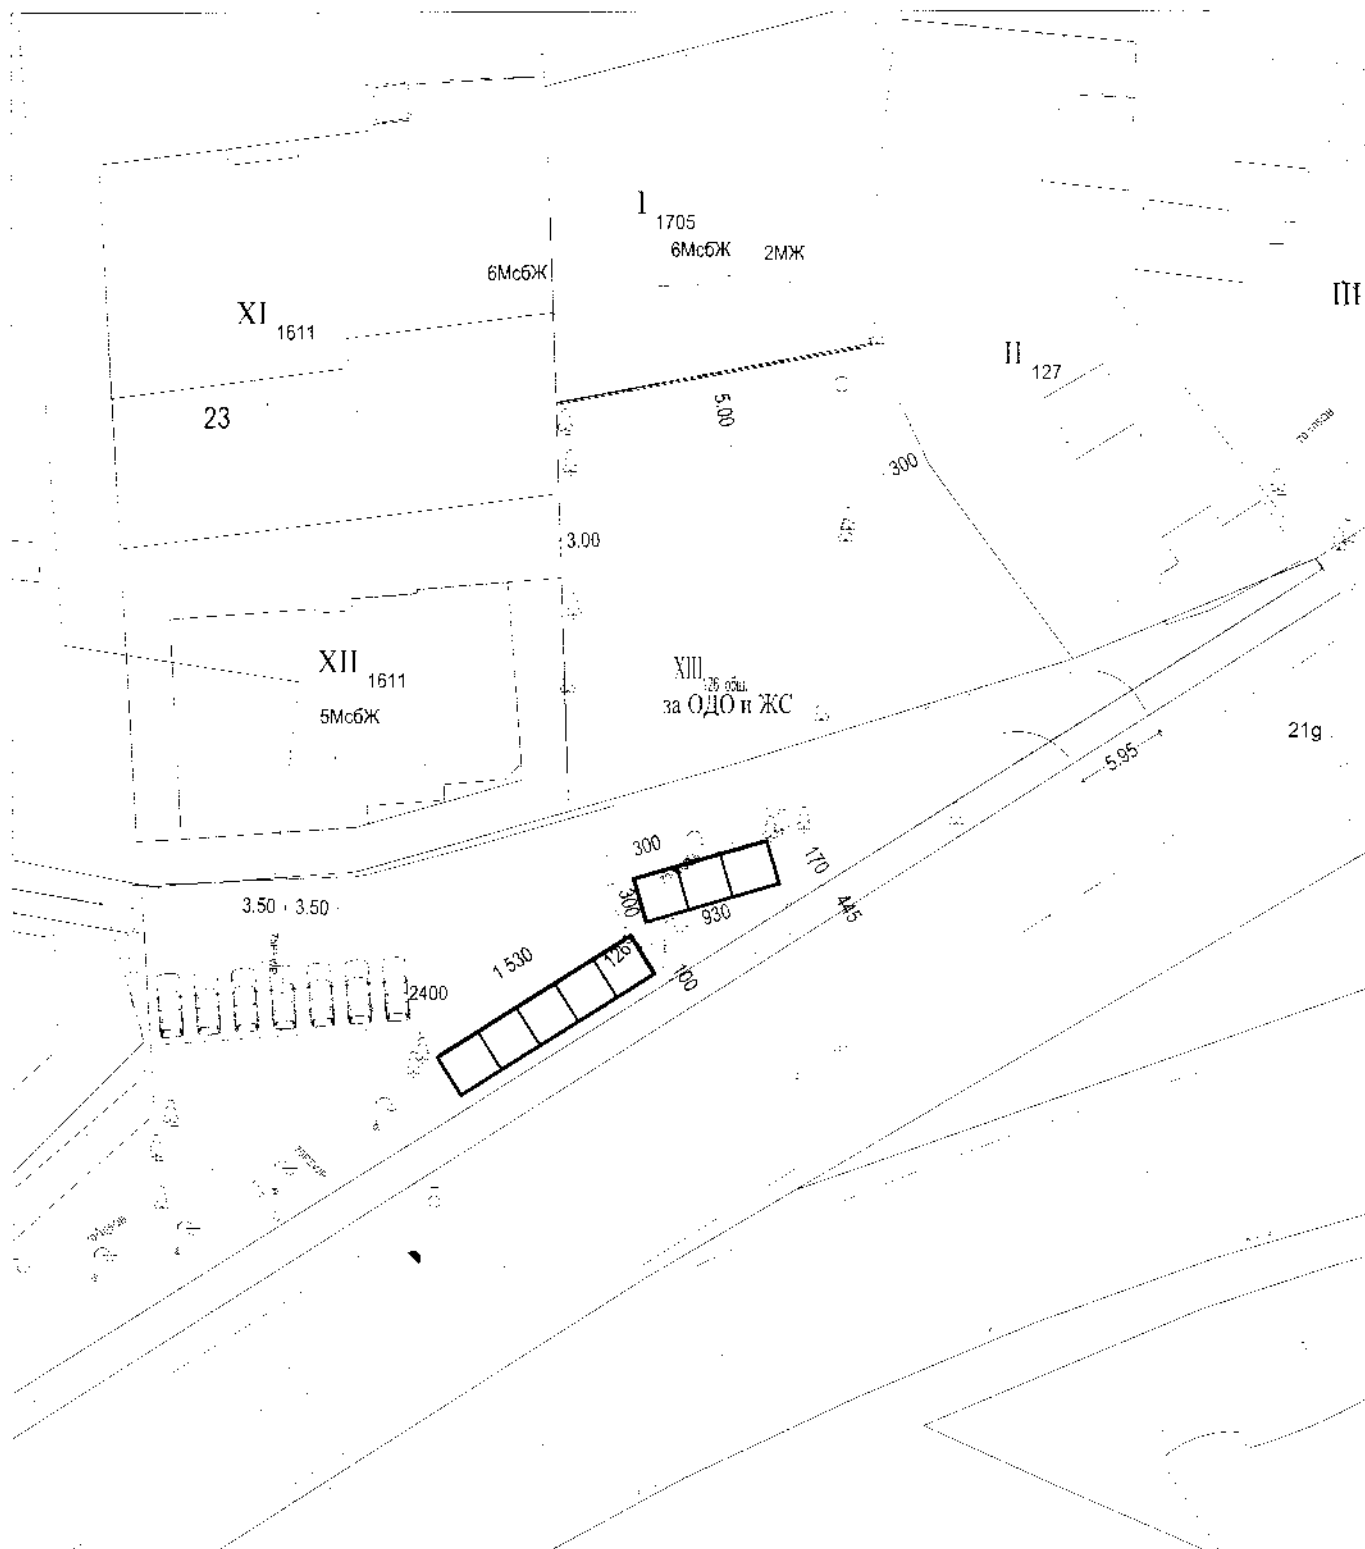

№	Вид на преместваем обект	Функция на преместваем обект	Площ на ед. бр.
1	Модулен павилион	Целогодишно ползване и препоръчителен денонощен режим на работа	9 кв. м
2	Рекламен елемент с размер на едностранна рекламна площ 12 кв. м/(4,00 x 3,00 м)		

ВЪЗЛОЖИТЕЛ: "ПАЗАРИ ИЗТОК" ЕАД

ОБЕКТ : Схема за поставяне на павилиони в п.и.2400, к.л.546, кв.23, м."Хладилника - Витоша", район "Лозенец" пазар "Сребърна" - ул. Сребърна"

ЧАСТ : АРХИТЕКТУРА М 1:500 08.2017

ПРОЕКТ.: арх. Петко Еврев

32

74