


No	ПОМЕЩЕНИЕ	ПЛОЩ	ПОД	СТЕНИ	ТАВАН
1	ПАВИЛИОН 1	8,01	ГРАНИТОГРЕС	ЛАТЕКС	РАСТЕРЕН ОКАЧЕН
2	ПАВИЛИОН 2	8,06	ГРАНИТОГРЕС	ЛАТЕКС	РАСТЕРЕН ОКАЧЕН
3	ПАВИЛИОН 3	8,06	ГРАНИТОГРЕС	ЛАТЕКС	РАСТЕРЕН ОКАЧЕН
4	ПАВИЛИОН 4	8,06	ГРАНИТОГРЕС	ЛАТЕКС	РАСТЕРЕН ОКАЧЕН
5	ПАВИЛИОН 5	8,01	ГРАНИТОГРЕС	ЛАТЕКС	РАСТЕРЕН ОКАЧЕН
6	WC	2,93	ГРАНИТОГРЕС	ЛАТЕКС	РАСТЕРЕН ОКАЧЕН
7	ПАВИЛИОН 6	8,01	ГРАНИТОГРЕС	ЛАТЕКС	РАСТЕРЕН ОКАЧЕН
8	ПАВИЛИОН 7	8,06	ГРАНИТОГРЕС	ЛАТЕКС	РАСТЕРЕН ОКАЧЕН
9	ПАВИЛИОН 8	8,01	ГРАНИТОГРЕС	ЛАТЕКС	РАСТЕРЕН ОКАЧЕН

ЗАСТРОЕНА ПЛОЩ - 77,74 м2

1. За инсталациите /ОВ, ВиК, ЕЛ/ да се гледат съответните проекти
2. За всички конструктивни елементи: /колони, шайби, греди, плочи и др. да се гледат конструктивните планове
3. При неясноти по време на строителството да се търси проектантите
4. Преди поръчване на дограмата всички мерки да се вземат от място
5. При изпълнението, работните детайли да се съгласуват с проектанта.

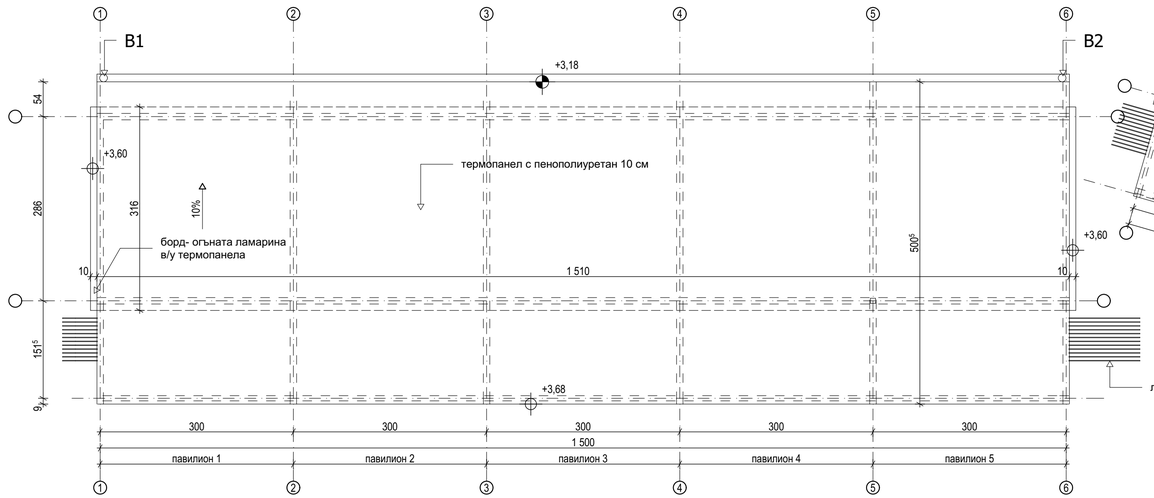

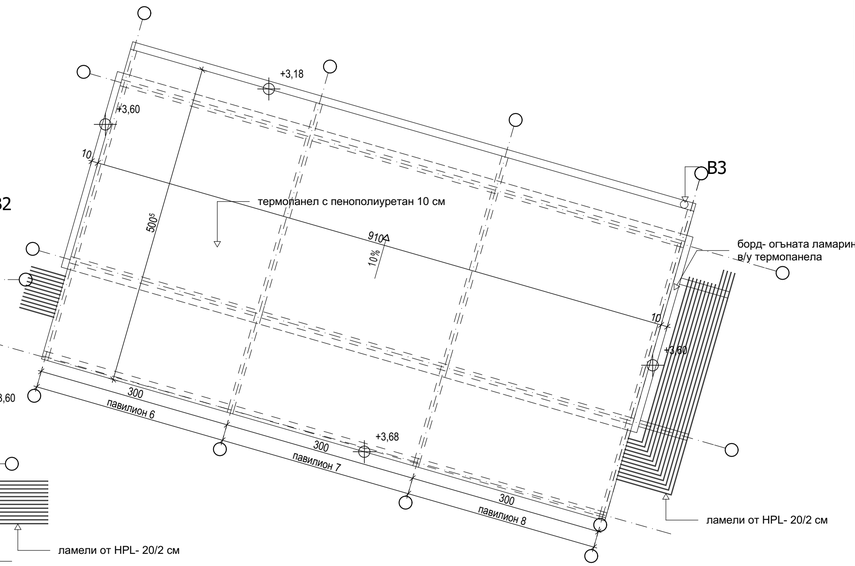

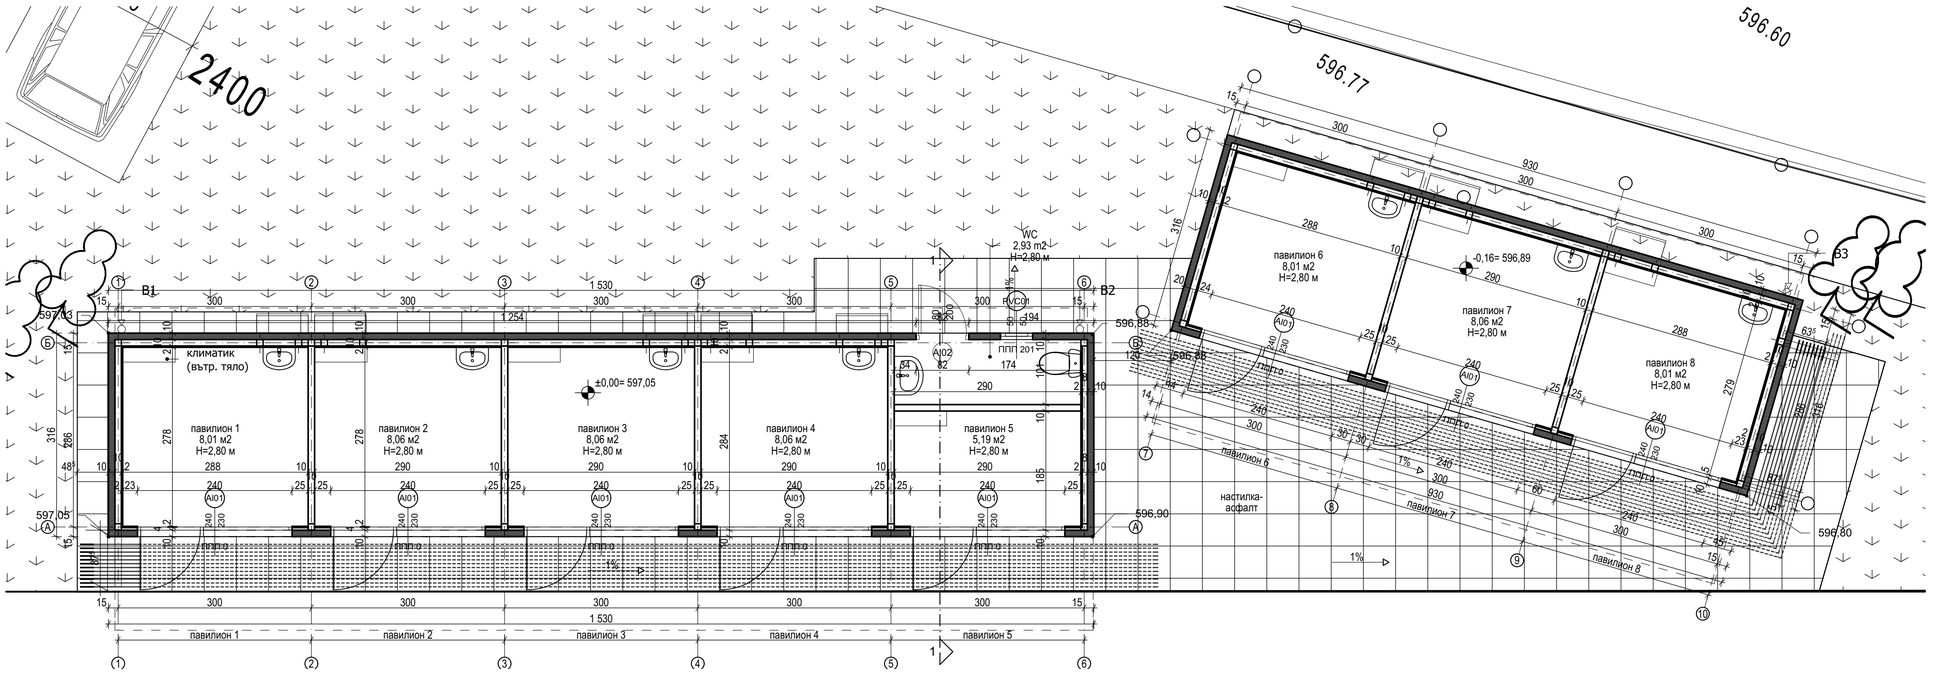

"ВИНИ ИНЖЕНЕРИНГ" ЕООД

КОТА ±0,00 И ПЛАН-ПОКРИВИ

ОБЕКТ	Павилиони в п.и.2400, к.л.546, кв.23, м."Хладилника- Витоша", р-н "Лозенец", пазар "Сребърна" - ул.Сребърна		
ВЪЗЛОЖИТЕЛ	"ПАЗАРИ ИЗТОК" ЕАД		
ЧАСТ	**АРХИТЕКТУРА**	ФАЗА :	**ТЕХНИЧЕСКИ ПРОЕКТ**
ЧЕРТЕЖ	**КОТА ±0,00 И ПЛАН-ПОКРИВИ**		МАЩАБ **1:50**
Р-Л ОБЕКТ:	арх. Петко Еврев		ФОРМАТ:
АРХИТЕКТУРА:	арх. Петко Еврев		
	арх. Мирела Стефанова		

СЪГЛАСУВАЛИ ПРОЕКТАНТИ:

КОНСТРУКЦИЯ	инж. Виолета Николова	ВиК	инж. Десислава Вълчева
ЕЛЕКТРО	инж. Евтим Филипов	ПБЗ	инж. Стефан Марков
ОВК, ЕЕ	инж. Ирина Петрунова	ГЕОДЕЗИЯ	инж. Георги Георгиев
УПРАВИТЕЛ: инж. В. Николова		ДАТА: **09.2017г.**	ЧЕРТЕЖ №: