



Главно електромерно разпределително табло ТЕПО-съществуващо

Метален заключваем шкаф IP65

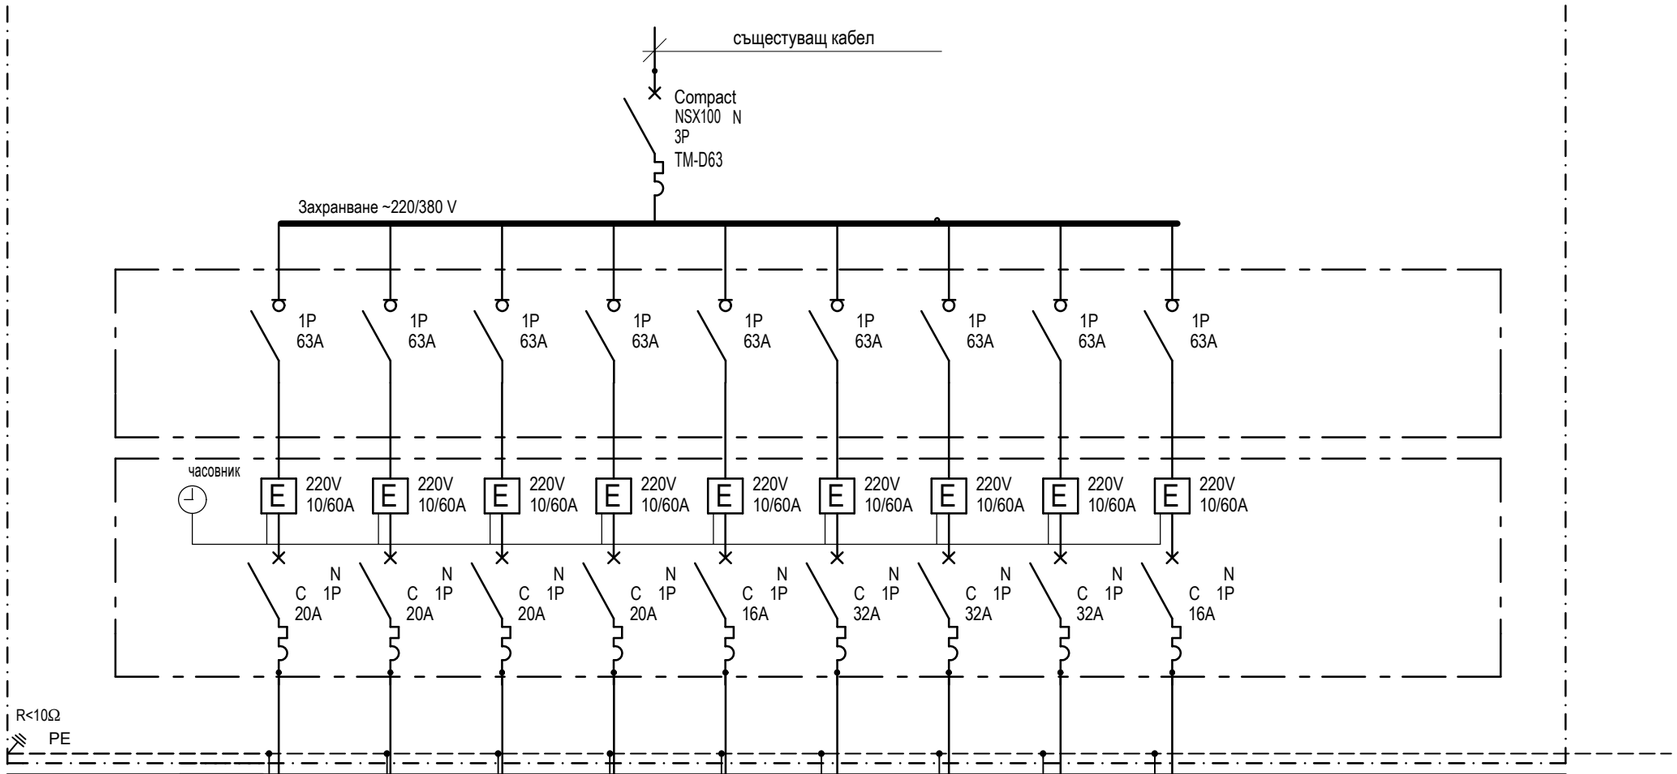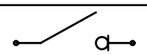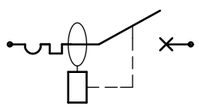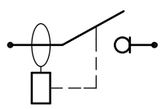

Токов кръг	Общо	РТ1	РТ2	РТ3	РТ4	РТ5	РТ6	РТ7	РТ8	РТ9			
Брой излази	-												
Ринст. [kW]	37	4	4	4	4	1	6	6	6	2			
Брой фази [бр.]	3	1	1	1	1	1	1	1	1	1			
Коеф. едн. - Ке	1	павилион1 9423140697	павилион2 9423140758	павилион3 9423140757	павилион4 9423140756	павилион5 9423140755	павилион6 9423140754	павилион7 9423140753	павилион8 9423140752	павилион9 9423140750			
Редн. [kW]	37												
Iном. [A]	57												
Кабел до извод		СВТ 3х6	СВТ 3х6	СВТ 3х6	СВТ 3х6	СВТ 3х6	СВТ 3х6	СВТ 3х6	СВТ 3х6	СВТ 3х6			
тръба-излаз		ф50	ф50	ф50	ф50	ф50	ф50	ф50	ф50	ф50			
Фаза	L1,2,3	L1	L2	L3	L1	L2	L3	L1	L2	L3			

ЛЕГЕНДА

	Автоматичен прекъсвач
	Мощностен разединител
	Автоматичен прекъсвач с вградена дефектнотокова защита 30mA
	Мощностен разединител с вградена дефектнотокова защита 30mA
E	Електромер

"ВИНИ ИНЖЕНЕРИНГ" ЕООД

ОБЕКТ	Павилиони в п.и.2400, к.л.546, кв.23, м."Хладилника- Витоша", р-н "Лозенец", пазар "Сребърна" - ул.Сребърна		
ВЪЗЛОЖИТЕЛ	"ПАЗАРИ ИЗТОК" ЕАД		
ЧАСТ	**ЕЛЕКТРИЧЕСКА**	ФАЗА :	**ТЕХНИЧЕСКИ ПРОЕКТ**
СХЕМА	**ЕЛЕКТРОМЕРНО ТАБЛО**		МАЩАБ
Р-Л ОБЕКТ:	арх. Петко Еврев		
ЕЛЕКТРИЧЕСКА:	инж. Евтим Филипов		

СЪГЛАСУВАЛИ ПРОЕКТАНТИ:

АРХИТЕКТУРА	арх. Петко Еврев	ВиК	инж. Десислава Вълчева
КОНСТРУКЦИЯ	инж. Виолета Николова	ПБЗ	инж. Стефан Марков
ОВК, ЕЕ	инж. Ирина Петрунова	ГЕОДЕЗИЯ	инж. Георги Георгиев
УПРАВИТЕЛ: инж. В. Николова		ДАТА: **09.2017г.**	СХЕМА №: **ЕР01**