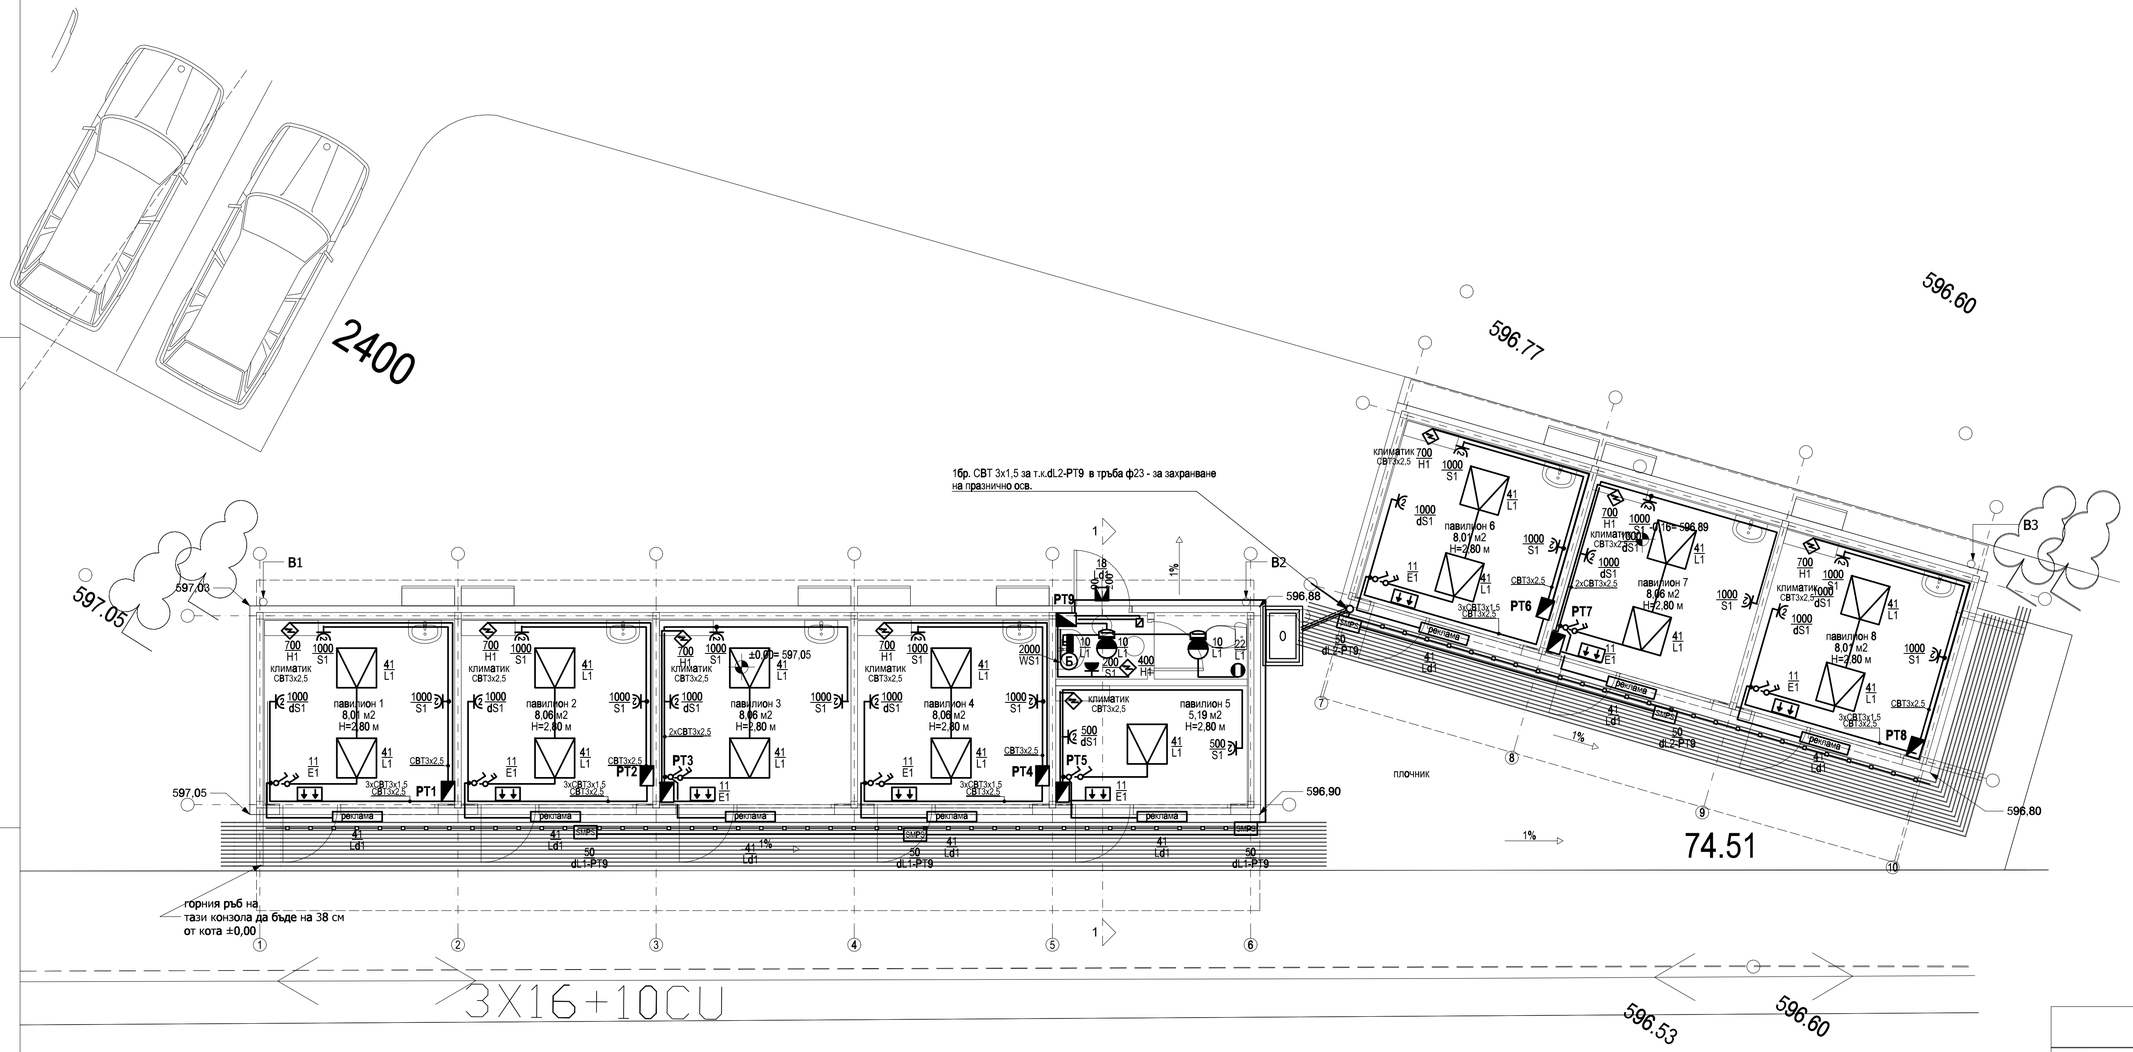


ЛЕГЕНДА

	осветително тяло 60/60 със светодиодна лампа 41W,IP20
	плафон, влагозащитен - IP44
	аплик, влагозащитен - IP44
	фасадно осв.тяло 18W, IP65
	евакуационно осветително тяло с автономна акумулаторна батерия с време на разряд 1час
	ключ, обикновен, 10А
	ключ, сериен, 10А
Б	бойлер, бойлерно табло
	датчик за движение - светлочуствителен
	датчик за движение, с обхват 12м
	датчик за движение, с обхват 3м
	контакт "шуко"-IP21
	контакт "шуко"-IP54
	контакт "шуко"-IP21-двоен
	разклонителна кутия
	вентилатор за баня
	разпределително табло
	главно разпределително табло
	двигателно табло
	проводник, сноп от проводници
2x60 / L1	мощност на консуматорa / номер на токов кръг L-осв.S-контакти,H-ОВиК,WS-ВиК
N	извод за захранване на съоръжение
	диодна лента 10W/m
SMPS	Импулсно захр. устройство за светодиодни вериги Входящо напрежение 90-250 VAC Изходно напрежение: 12VDC Минимална мощност: до 400W
	извод за захранване на ОВиК-съоръжение

ЗАБЕЛЕЖКИ:
1. Всички контакти да се монтират на височина 40см от готов под освен специално обозначените
2. Всички розетки да се монтират на височина 40см от готов под непосредствено до контакт чрез дистанционни конзоли
3. Всички ключове и контакти показани един до друг да се монтират в дистанционни конзоли с общ лицев панел.
4. Всички ключове да се монтират на височина 120см от готов под освен специално обозначените
5. Всички кабели да са СВТ изтеглени в кабелни канали.

"ВИНИ ИНЖЕНЕРИНГ" ЕООД

ОБЕКТ	Павилиони в п.и.2400, к.л.546, кв.23, м."Хладилника- Витоша", р-н "Лозенец", пазар "Сребърна" - ул.Сребърна		
ВЪЗЛОЖИТЕЛ	"ПАЗАРИ ИЗТОК" ЕАД		
ЧАСТ	ЕЛЕКТРИЧЕСКА	ФАЗА :	ТЕХНИЧЕСКИ ПРОЕКТ
ЧЕРТЕЖ	Електрически инсталации кота±0,00	МАЩАБ	1:50
Р-Л ОБЕКТ:	арх. Петко Еврев		
ЕЛЕКТРИЧЕСКА:	инж. Евтим Филипов		

СЪГЛАСУВАЛИ ПРОЕКТАНТИ:

АРХИТЕКТУРА	арх. Петко Еврев	ВиК	инж. Десислава Вълчева
КОНСТРУКЦИЯ	инж. Виолета Николова	ПБЗ	инж. Стефан Марков
ОВК, ЕЕ	инж. Ирина Петрунова	ГЕОДЕЗИЯ	инж. Георги Георгиев
УПРАВИТЕЛ: инж. В. Николова		ДАТА: 09.2017г.	ЧЕРТЕЖ №: LV02