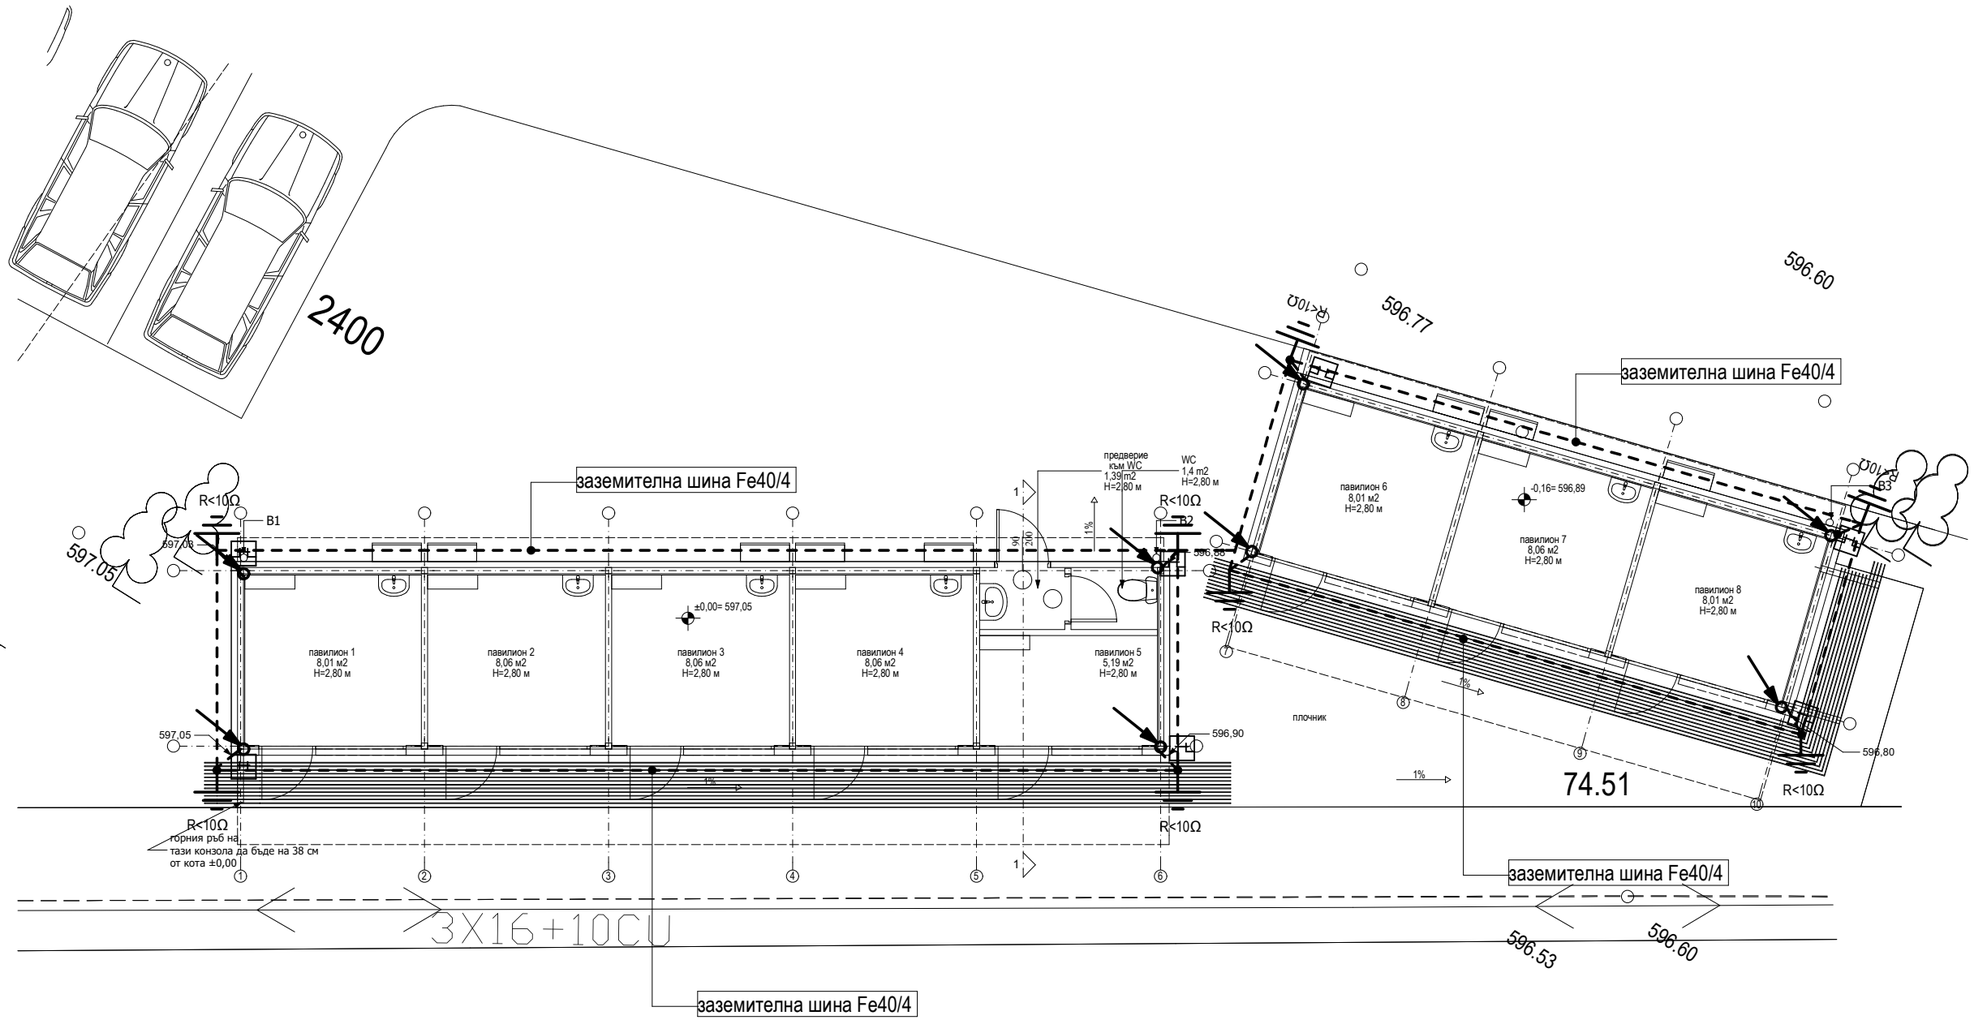


ЛЕГЕНДА

– – – – – –	Заземителна шина FE40/4
	Заземителен кол
	Кутия за контролно измерване на съпротивлението. Височина на монтаж H=150 см

"ВИНИ ИНЖЕНЕРИНГ" ЕООД

ОБЕКТ	Павилиони в п.и.2400, к.л.546, кв.23, м."Хладилника- Витоша", р-н "Лозенец", пазар "Сребърна" - ул.Сребърна		
ВЪЗЛОЖИТЕЛ	"ПАЗАРИ ИЗТОК" ЕАД		
ЧАСТ	**ЕЛЕКТРИЧЕСКА**	ФАЗА :	**ТЕХНИЧЕСКИ ПРОЕКТ**
ЧЕРТЕЖ	**Заземителна инсталация**		МАЩАБ **1:100**
Р-Л ОБЕКТ:	арх. Петко Еврев		
ЕЛЕКТРИЧЕСКА:	инж. Евтим Филипов		

СЪГЛАСУВАЛИ ПРОЕКТАНТИ:			
АРХИТЕКТУРА	арх. Петко Еврев	ВиК	инж. Десислава Вълчева
КОНСТРУКЦИЯ	инж. Виолета Николова	ПБЗ	инж. Стефан Марков
ОВК, ЕЕ	инж. Ирина Петрунова	ГЕОДЕЗИЯ	инж. Георги Георгиев
УПРАВИТЕЛ: инж. В. Николова		ДАТА: **09.2017г.**	ЧЕРТЕЖ №: **LV03**