


Разрез А-А
М1:25

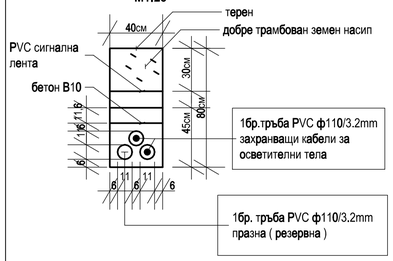

Разрез Б-Б
М1:25

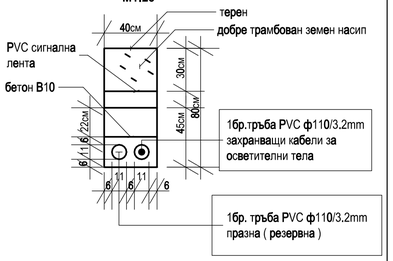

Кабелна шахта
М1:25

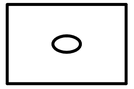


Разрез на кабелна шахта
М1:25

ЛЕГЕНДА	
	екстериорно осв.тяло на стълб 26W, IP65
	кабелна шахта с размери 60/90см
	разпределително табло
	електромерно табло
	проводник, сноп от проводници
	кабелна траса
2x60 / 1	мощност на консуматора / номер на токов кръг
	заземителен кол от неръждаема стомана с H=3м

ЗАБЕЛЕЖКИ:
1. Всички метални нетоководещи части на съоръженията
да се свържат към заземителните контури, чрез стоманена поцинкована шина 40х4 мм.
2. Заземителните шини да се изолират с термосвиваем шлаух когато не са в земя и при влизането им в сградата
3. Пресичането на кабелите с тръбопроводи да става в тръби на минимум 0,5 м.
4. Под пътното платно кабелите се полагат в PVC тръби, укрепени с бетонов кожух
5. Стълбовете за осветление да се заземят с бакърна връзка в близост до клемната кутия,
като шината се намира вътре в стълба
6. След изтегляне на кабелите краищата на PVC тръбите да се уплътнят с пяна.

ОТ ШАХТА	ДО ШАХТА	PVC ТРЪБИ	КАБЕЛИ	ДЪЛБОЧИНА НА ПОЛАГАНЕ НА ПОДЗЕМНО КАБЕЛНО ТРАСЕ H, [m]
КШ1	КШ2	2бр.PVC ø110 - за захр.кабел 1бр.PVC ø110 - празна тръба	9бр.СВТ 3х6 за захр. на павилиони	H=0.8m
КШ2	КШ3	2бр.PVC ø110 - за захр.кабел 1бр.PVC ø110 - празна тръба	8бр.СВТ 3х6 за захр. на павилиони	H=0.8m
КШ3	КШ4	2бр.PVC ø110 - за захр.кабел 1бр.PVC ø110 - празна тръба	5бр.СВТ 3х6 за захр. на павилиони	H=0.8m
КШ4	КШ5	2бр.PVC ø110 - за захр.кабел 1бр.PVC ø110 - празна тръба	5бр.СВТ 3х6 за захр. на павилиони	H=0.8m
КШ3	КШ6	1бр.PVC ø110 - за захр.кабел 1бр.PVC ø110 - празна тръба	1бр.СВТ 3х6 за захр. на павилиони	H=0.8m

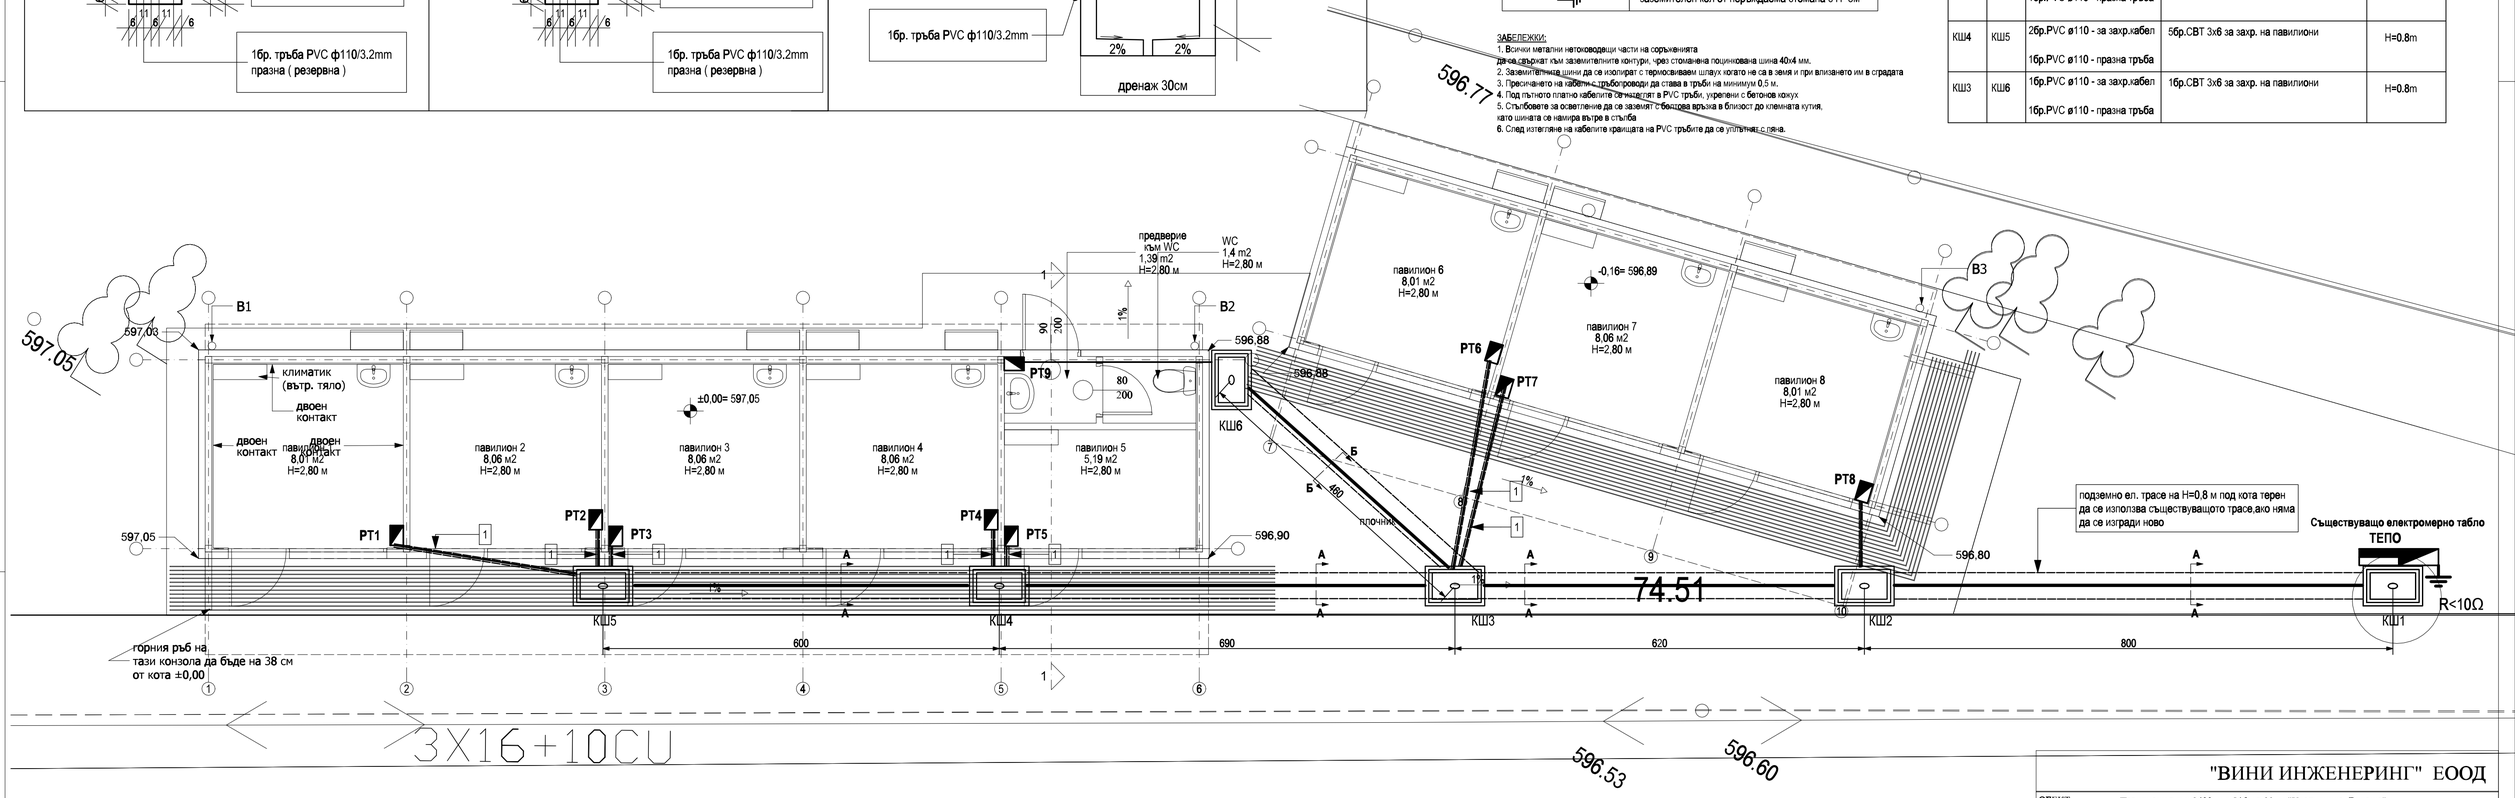

1 1бр.СВТ 3х6 за захр. на павилион в тръба с диаметър 50мм

	"ВИНИ ИНЖЕНЕРИНГ" ЕООД		
ОБЕКТ	Павилиони в п.и.2400, к.л.546, кв.23, м."Хладилника- Витоша", р-н "Лозенец", пазар "Сребърна" - ул.Сребърна		
ВЪЗЛОЖИТЕЛ	"ПАЗАРИ ИЗТОК" ЕАД		
ЧАСТ	ЕЛЕКТРИЧЕСКА	ФАЗА :	ТЕХНИЧЕСКИ ПРОЕКТ
ЧЕРТЕЖ	Площадкова кабелна мрежа-ситуация	МАЩАБ	1:50
Р-Л ОБЕКТ:	арх. Петко Еврев		
ЕЛЕКТРИЧЕСКА:	инж. Евтим Филипов		
СЪГЛАСУВАЛИ ПРОЕКТАНТИ:			
АРХИТЕКТУРА	арх. Петко Еврев	ВиК	инж. Десислава Вълчева
КОНСТРУКЦИЯ	инж. Виолета Николова	ПБЗ	инж. Стефан Марков
ОВК, ЕЕ	инж. Ирина Петрунова	ГЕОДЕЗИЯ	инж. Георги Георгиев
УПРАВИТЕЛ: инж. В. Николова		ДАТА:	09.2017г.
		ЧЕРТЕЖ №:	LV01