

ПЛАН ОСНОВИ

(размерите са в мм)

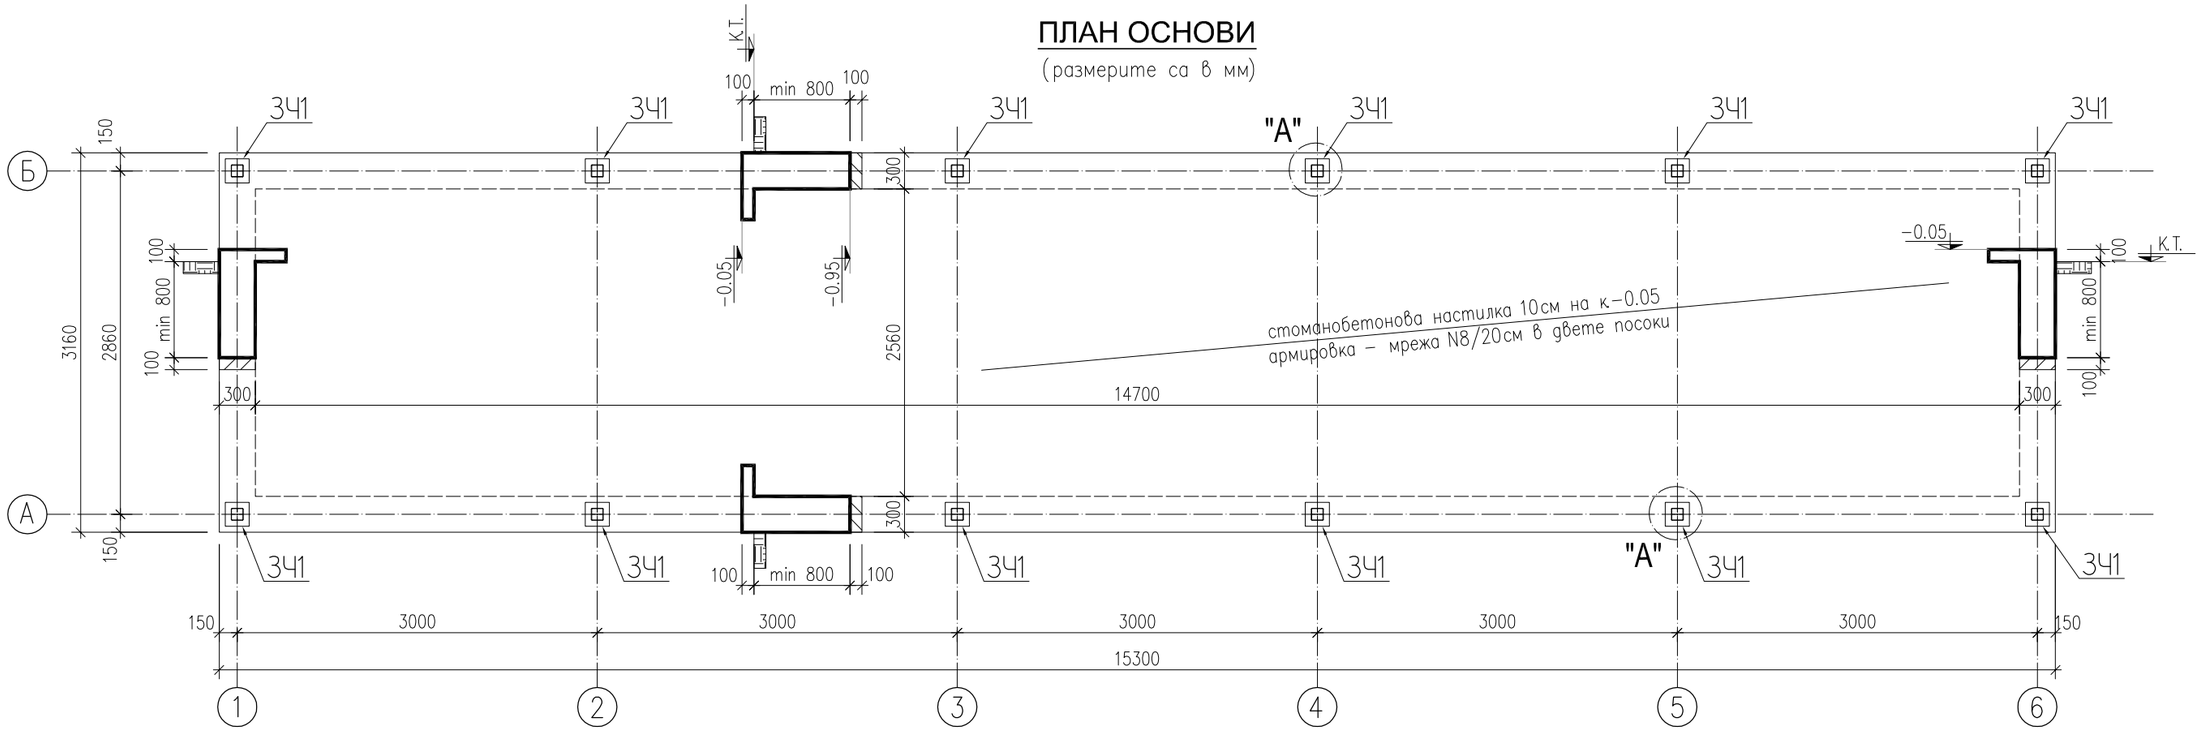

Армировка ивични основи 30/90


(размерите са в см)

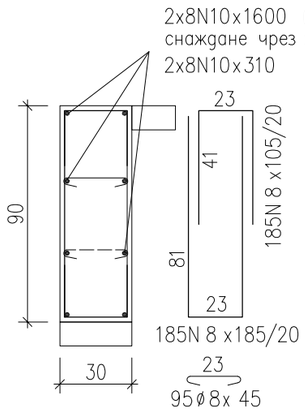

Детайл "А"

M 1:25


(размерите са в см)

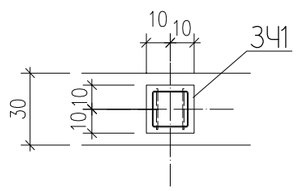

ЗЧ1 - 12бр.


M 1:10

(размерите са в мм)

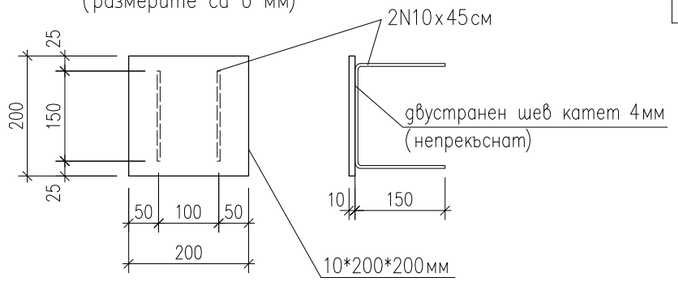

Армировка в ъглите

(размерите са в см)

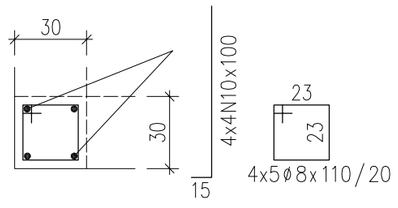

ЗАБЕЛЕЖКИ:

1. Кота +0.00=597.05
2. Кота фундиране −0.95=596.10.
   Прието почвено натоварване – Ro=200kN/m2.
3. Материали:
   - Бетон кл.B20 за фундаменти;
   - Бетон кл.B12.5 подложен;
   - Арм. стомана кл.A−I(ф), клас S500sC(N);
   - S235JR по БДС EN 10027−17.
4. За настилката на к.−0.05 се премахва горния хумусен слой и се изпълнява обратна засипка. Засипката е от нестандартна транбована баластра с коефициент на уплътнение K=0.98.
5. Бетоново покритие на армировка:
   - във фундаменти – 3.5см
   - в настилка – мин. 2см.
6. За ивичните основи се изпълняват траншейни изкопи според плана на основите.

Спецификация на армировката

Диам.	ф8	N8	N10	N12
kg	30	365	210	0
	30	575		
		605		


"ВИНИ ИНЖЕНЕРИНГ" ЕООД

ПЛАН ОСНОВИ ПАВИЛИОНИ от 1 до 5

ОБЕКТ	Павилиони в п.и.2400, к.л.546, кв.23, м."Хладилника- Витоша", р-н "Лозенец", пазар "Сребърна" - ул.Сребърна
ВЪЗЛОЖИТЕЛ	"ПАЗАРИ ИЗТОК" ЕАД
ЧАСТ	КОНСТРУКЦИИ — ФАЗА : **ТЕХНИЧЕСКИ ПРОЕКТ**
ЧЕРТЕЖ	ПЛАН ОСНОВИ ПАВИЛИОНИ от 1 до 5 — МАЩАБ **1:50 , 1:25, 1:10**
Р-Л ОБЕКТ:	арх. Петко Еврев — ФОРМАТ: А3
АРХИТЕКТУРА:	арх. Петко Еврев
	арх. Мирела Стефанова

СЪГЛАСУВАЛИ ПРОЕКТАНТИ:

КОНСТРУКЦИЯ	инж. Виолета Николова	ВиК	инж. Десислава Вълчева
ЕЛЕКТРО	инж. Евтим Филипов	ПБЗ	инж. Стефан Марков
ОВК, ЕЕ	инж. Ирина Петрунова	ГЕОДЕЗИЯ	инж. Георги Георгиев
УПРАВИТЕЛ: инж. В. Николова		ДАТА: **09.2017г.**	ЧЕРТЕЖ №: **1**

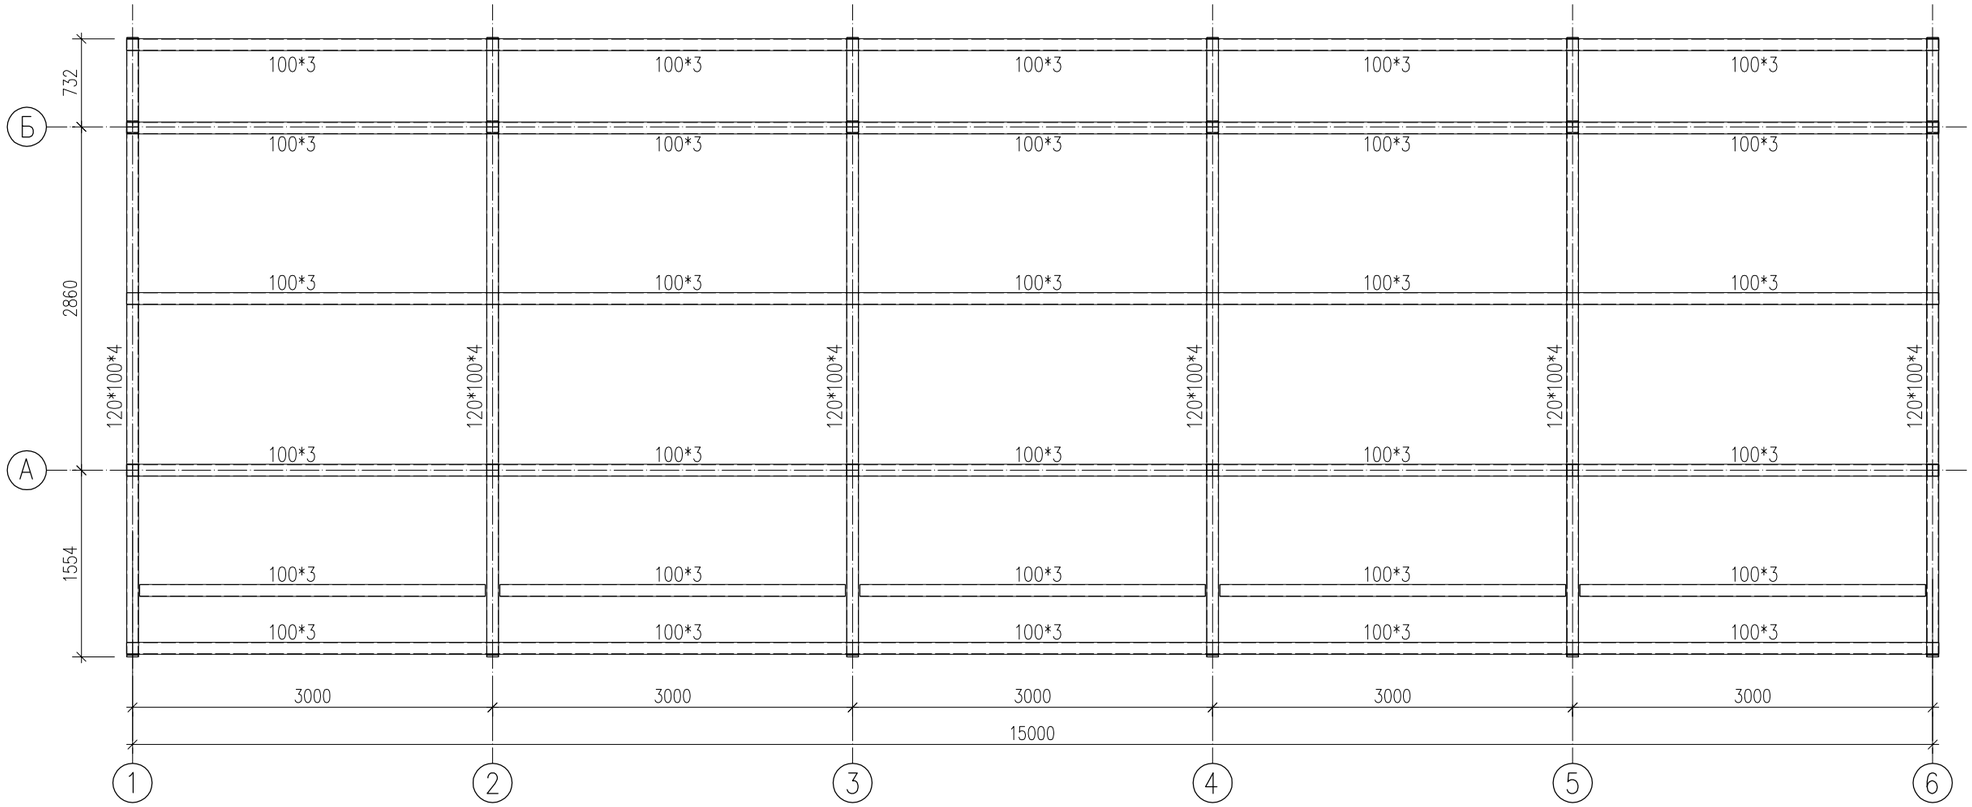

ЗАБЕЛЕЖКИ:

1. Материали:
   –S235JR по БДС EN 10027–1.
2. Електроди Е42 5В 42 Н5 по БДС EN 499 2000.
3. Заварява се всяка контактна повърхност.
   Всички заваръчни шевове са с катет 4mm.
4. Изготвянето, транспортът и монтажът
   на конструкцията да стане съгласно ПИП на СМР.

"ВИНИ ИНЖЕНЕРИНГ" ЕООД

ПОКРИВ ПАВИЛИОНИ от 1 до 5


ОБЕКТ	Павилиони в п.и.2400, к.л.546, кв.23, м."Хладилника- Витоша", р-н "Лозенец", пазар "Сребърна" - ул.Сребърна
ВЪЗЛОЖИТЕЛ	"ПАЗАРИ ИЗТОК" ЕАД
ЧАСТ	КОНСТРУКЦИИ
ФАЗА :	**ТЕХНИЧЕСКИ ПРОЕКТ**
ЧЕРТЕЖ	ПОКРИВ ПАВИЛИОНИ от 1 до 5
МАЩАБ	**1:50**
Р-Л ОБЕКТ:	арх. Петко Еврев
АРХИТЕКТУРА:	арх. Петко Еврев
	арх. Мирела Стефанова
ФОРМАТ:	А3

СЪГЛАСУВАЛИ ПРОЕКТАНТИ:

КОНСТРУКЦИЯ	инж. Виолета Николова	ВиК	инж. Десислава Вълчева
ЕЛЕКТРО	инж. Евтим Филипов	ПБЗ	инж. Стефан Марков
ОВК, ЕЕ	инж. Ирина Петрунова	ГЕОДЕЗИЯ	инж. Георги Георгиев


УПРАВИТЕЛ:		ДАТА:	ЧЕРТЕЖ №:
инж. В. Николова		**09.2017г.**	**2**

КОНСТРУКЦИЯ ПО ОС А

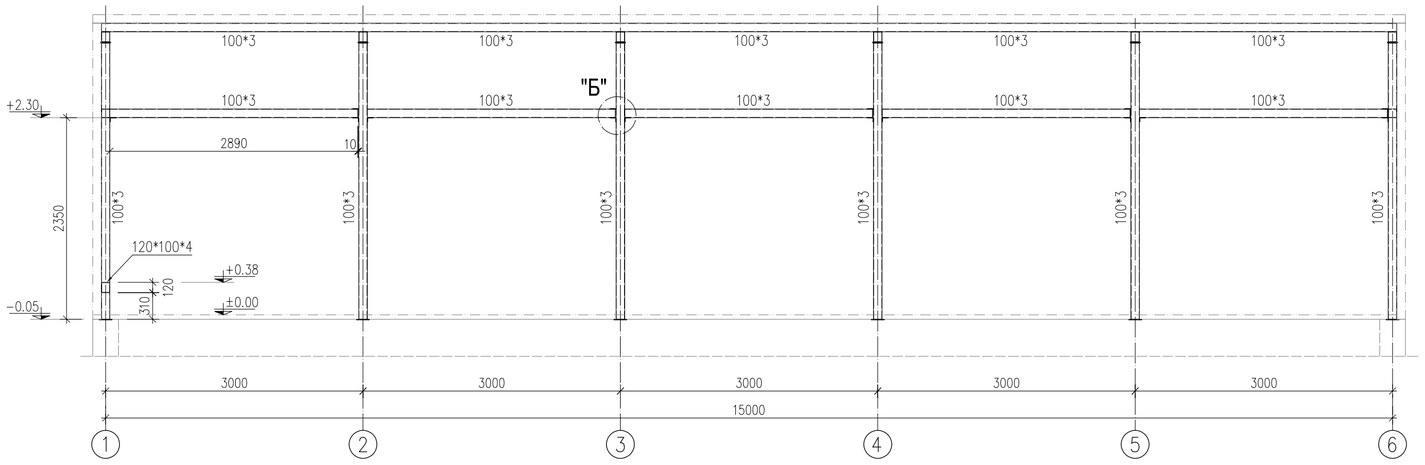


РАЗРЕЗ 1 - 1

М 1:25

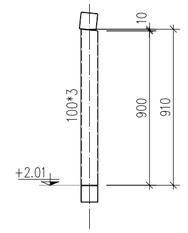

ДЕТАЙЛ "Б"


М 1:10

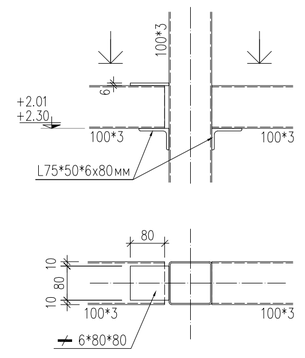

ЗАБЕЛЕЖКИ:

1. Материали:
   –S235JR по БДС EN 10027–1.
2. Електроди Е42 5В 42 Н5 по БДС EN 499 2000.
3. Заварява се всяка контактна повърхност.
   Всички заварьчни шевове са с катет 4mm.
4. Изготвянето, транспортът и монтажът
   на конструкцията да стане съгласно ПИП на СМР.

КОНСТРУКЦИЯ ПО ОС Б

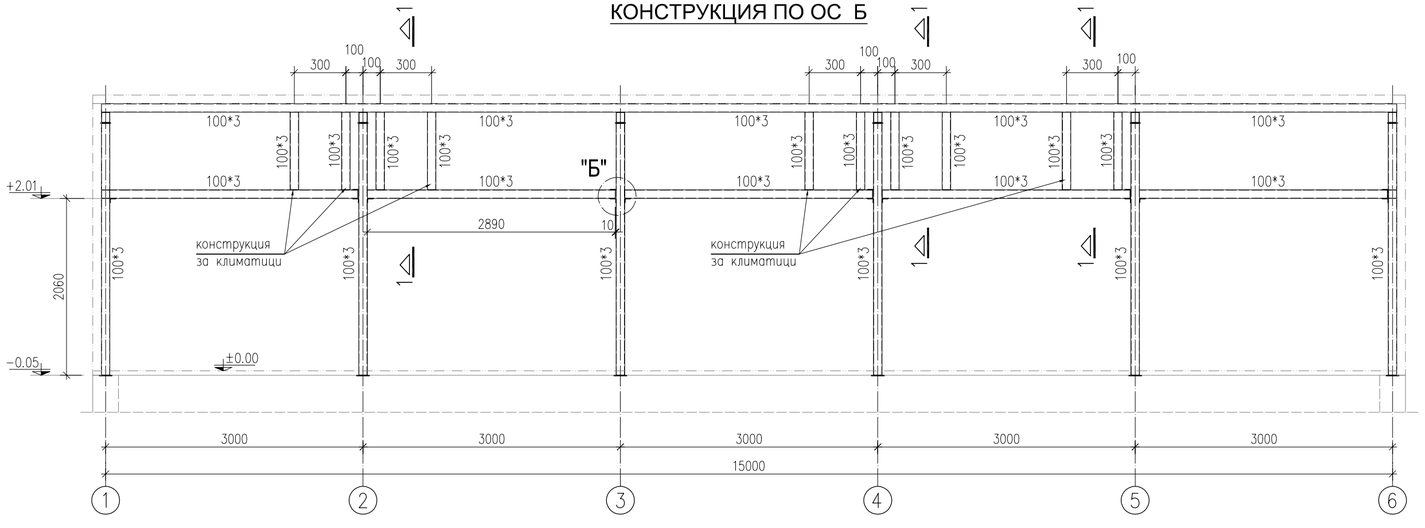

"ВИНИ ИНЖЕНЕРИНГ" ЕООД


НАДЛЪЖНИ РАЗРЕЗИ ПАВИЛИОНИ от 1 до 5

ОБЕКТ	Павилиони в п.и.2400, к.л.546, кв.23, м."Хладилника- Витоша", р-н "Лозенец", пазар "Сребърна" - ул.Сребърна		
ВЪЗЛОЖИТЕЛ	"ПАЗАРИ ИЗТОК" ЕАД		
ЧАСТ	КОНСТРУКЦИИ	ФАЗА :	**ТЕХНИЧЕСКИ ПРОЕКТ**
ЧЕРТЕЖ	НАДЛЪЖНИ РАЗРЕЗИ ПАВИЛИОНИ от 1 до 5		МАЩАБ **1:50 , 1:25, 1:10**
Р-Л ОБЕКТ:	арх. Петко Евреев		ФОРМАТ: 297/594
АРХИТЕКТУРА:	арх. Петко Евреев		
	арх. Мирела Стефанова		


СЪГЛАСУВАЛИ ПРОЕКТАНТИ:

КОНСТРУКЦИЯ	инж. Виолета Николова	ВиК	инж. Десислава Вълчева
ЕЛЕКТРО	инж. Евтим Филипов	ПБЗ	инж. Стефан Марков
ОВК, ЕЕ	инж. Ирина Петрунова	ГЕОДЕЗИЯ	инж. Георги Георгиев
УПРАВИТЕЛ: инж. В. Николова		ДАТА: **09.2017г.**	ЧЕРТЕЖ №: **3**

КОНСТРУКЦИЯ ПО ОСИ 1 и 6

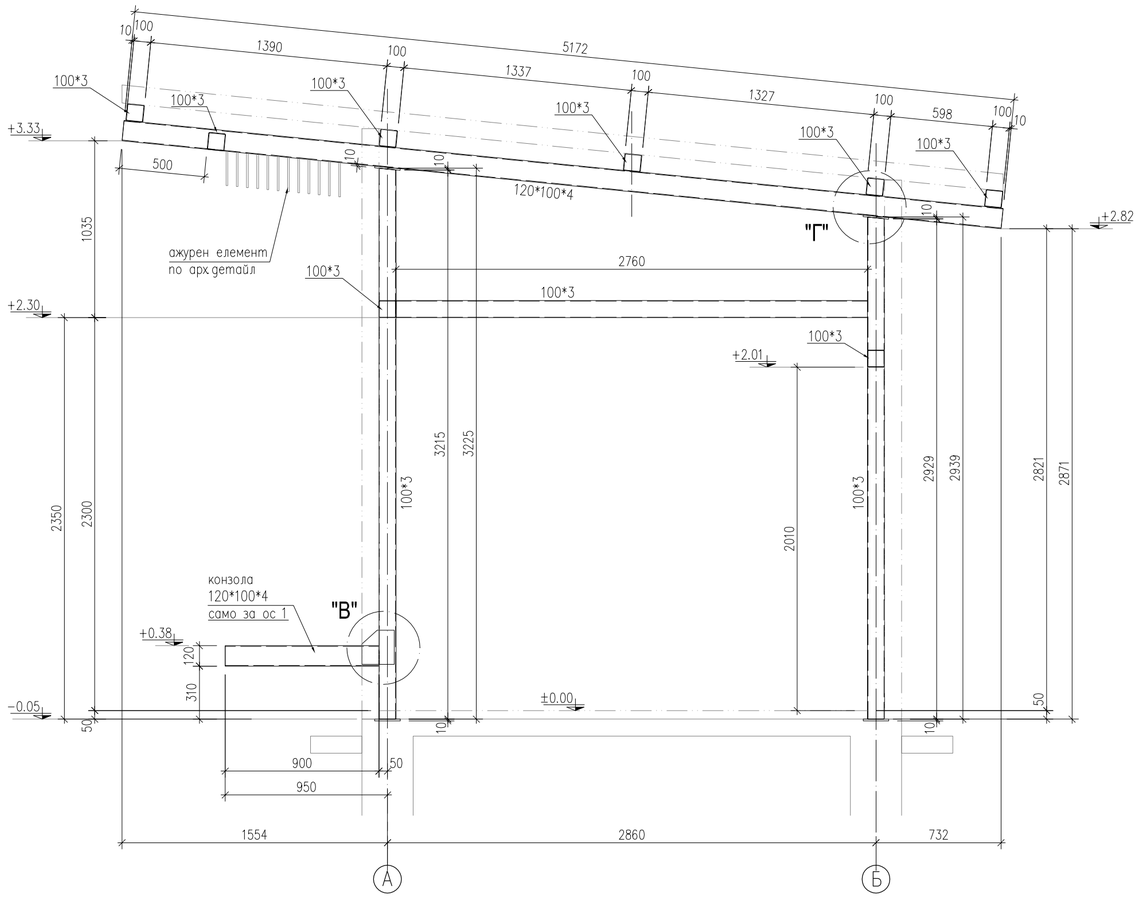


КОНСТРУКЦИЯ ПО ОСИ 2, 3, 4, 5

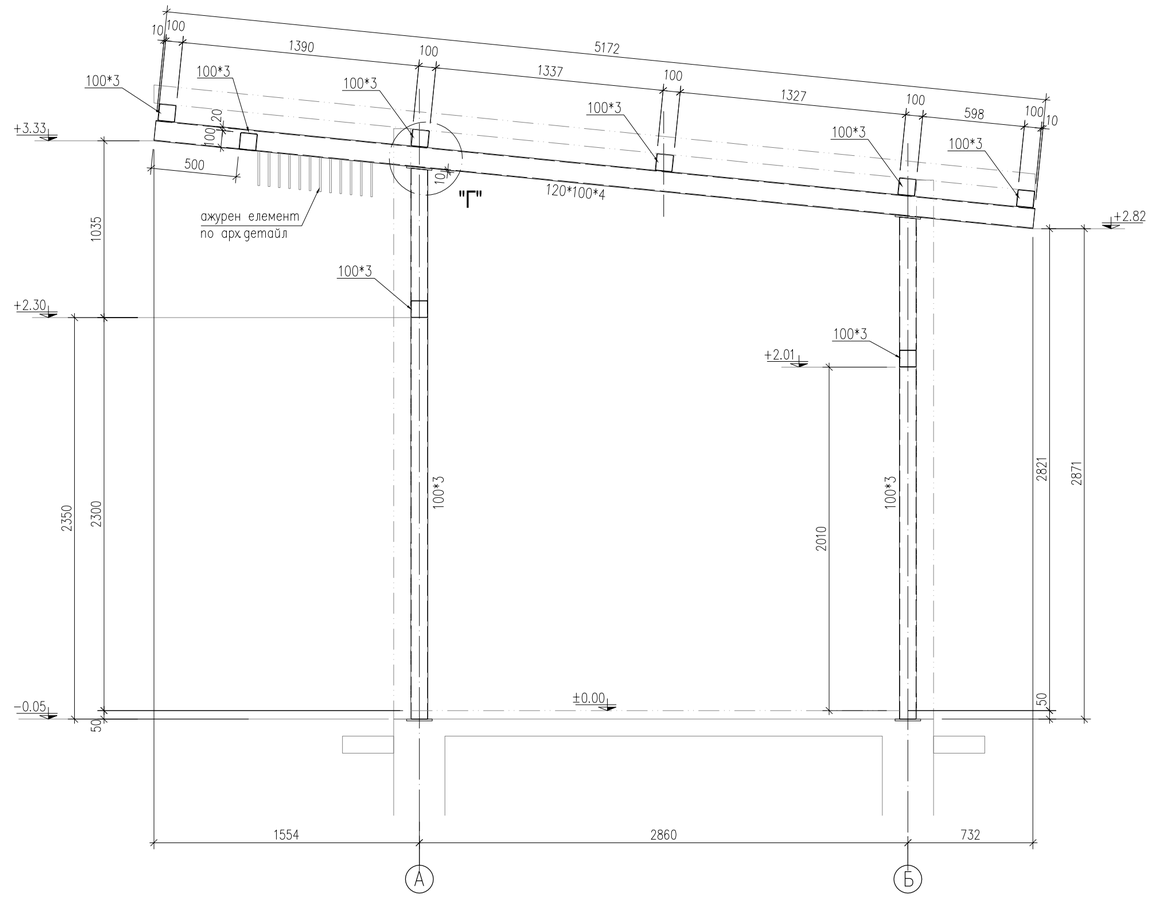


ДЕТАЙЛ "В"

М 1:10

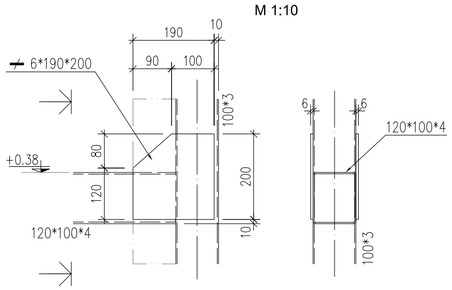

ДЕТАЙЛ "Г"

М 1:10

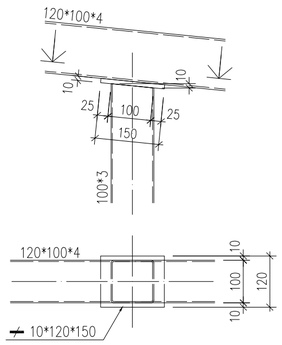

ЗАБЕЛЕЖКИ:

1. Материали:
   −S235JR по БДС EN 10027−1.
2. Електроди E42 5B 42 H5 по БДС EN 499 2000.
3. Заварява се всяка контактна повърхност.
   Всички заварьчни шевове са с катет 4mm.
4. Изготвянето, транспортът и монтажът
   на конструкцията да стане съгласно ПИП на СМР.

"ВИНИ ИНЖЕНЕРИНГ" ЕООД


НАПРЕЧНИ РАЗРЕЗИ ПАВИЛИОНИ от 1 до 5

ОБЕКТ	Павилиони в п.и.2400, к.л.546, кв.23, м."Хладилника- Витоша", р-н "Лозенец", пазар "Сребърна" - ул.Сребърна		
ВЪЗЛОЖИТЕЛ	"ПАЗАРИ ИЗТОК" ЕАД		
ЧАСТ	КОНСТРУКЦИИ	ФАЗА :	**ТЕХНИЧЕСКИ ПРОЕКТ**
ЧЕРТЕЖ	НАПРЕЧНИ РАЗРЕЗИ ПАВИЛИОНИ от 1 до 5		МАЩАБ **1:25 , 1:10**

Р-Л ОБЕКТ:	арх. Петко Еврев		ФОРМАТ: A2
АРХИТЕКТУРА:	арх. Петко Еврев		
	арх. Мирела Стефанова		
СЪГЛАСУВАЛИ ПРОЕКТАНТИ:			
КОНСТРУКЦИЯ	инж. Виолета Николова	ВиК	инж. Десислава Вълчева
ЕЛЕКТРО	инж. Евтим Филипов	ПБЗ	инж. Стефан Марков
ОВК, ЕЕ	инж. Ирина Петрунова	ГЕОДЕЗИЯ	инж. Георги Георгиев
УПРАВИТЕЛ: инж. В. Николова		ДАТА: **09.2017г.**	ЧЕРТЕЖ №: **4**

ПЛАН ОСНОВИ

(размерите са в мм)

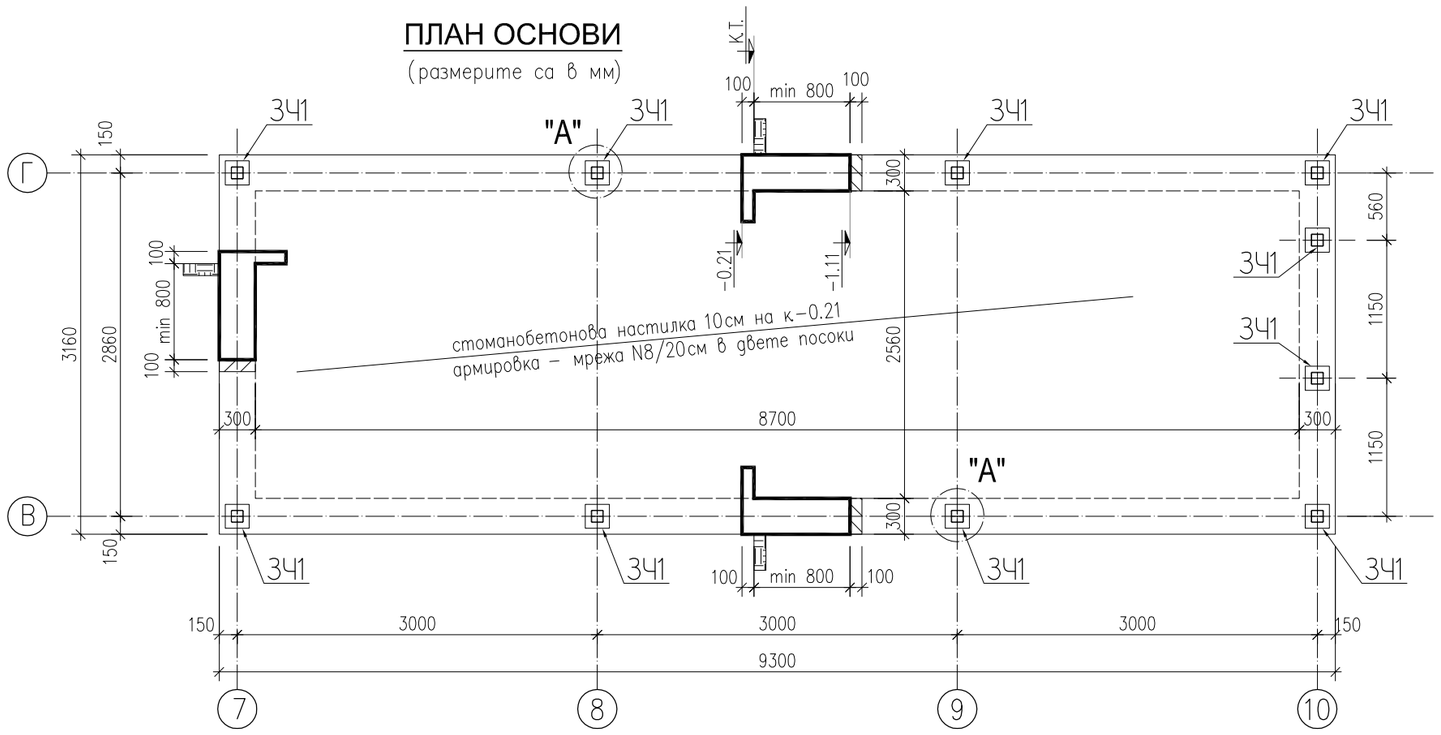


ЗАБЕЛЕЖКИ:

1. Кота +0.00=597.05
2. Кота фундиране –1.11=595.94.
   Прието почвено натоварване – Ro=200kN/m2.
3. Материали:
   - Бетон кл.B20 за фундаменти;
   - Бетон кл.B12.5 подложен;
   - Арм. стомана кл.A–I(ф), клас S500sC(N);
   - S235JR по БДС EN 10027–17.
4. За настилката на к.–0.05 се премахва горния хумусен слой и се изпълнява обратна засипка. Засипката е от нестандартна трамбована баластра с коефициент на уплътнение K=0.98.
5. Бетоново покритие на армировка:
   - във фундаменти – 3.5см
   - в настилка – мин. 2см.
6. За ивичните основи се изпълняват траншейни изкопи според плана на основите.

Армировка ивични основи 30/90


(размерите са в см)

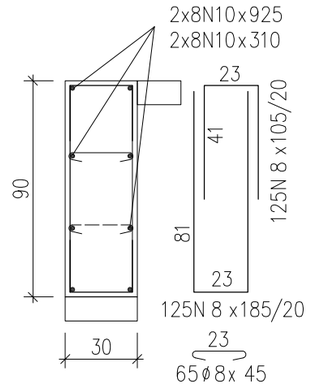

Детайл "А"

M 1:25

(размерите са в см)

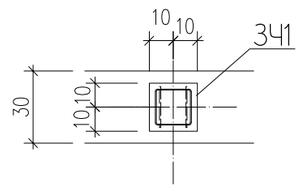


Спецификация на армировката

Диам.	ф8	N8	N10	N12
kg	25	235	140	0
	25	375		
		400		

ЗЧ1 - 10бр.


M 1:10

(размерите са в мм)

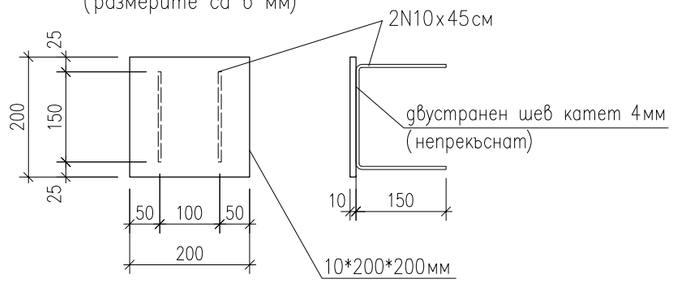

Армировка в ъглите

(размерите са в см)

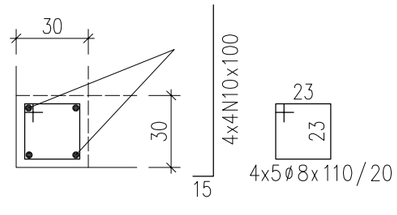


"ВИНИ ИНЖЕНЕРИНГ" ЕООД

ПЛАН ОСНОВИ ПАВИЛИОНИ от 6 до 8

ОБЕКТ	Павилиони в п.и.2400, к.л.546, кв.23, м."Хладилника- Витоша", р-н "Лозенец", пазар "Сребърна" - ул.Сребърна
ВЪЗЛОЖИТЕЛ	"ПАЗАРИ ИЗТОК" ЕАД
ЧАСТ	КОНСТРУКЦИИ — ФАЗА : **ТЕХНИЧЕСКИ ПРОЕКТ**
ЧЕРТЕЖ	ПЛАН ОСНОВИ ПАВИЛИОНИ от 6 до 8 — МАЩАБ **1:50 , 1:25, 1:10**
Р-Л ОБЕКТ:	арх. Петко Еврев — ФОРМАТ: А3
АРХИТЕКТУРА:	арх. Петко Еврев
	арх. Мирела Стефанова

СЪГЛАСУВАЛИ ПРОЕКТАНТИ:

КОНСТРУКЦИЯ	инж. Виолета Николова	ВиК	инж. Десислава Вълчева
ЕЛЕКТРО	инж. Евтим Филипов	ПБЗ	инж. Стефан Марков
ОВК, ЕЕ	инж. Ирина Петрунова	ГЕОДЕЗИЯ	инж. Георги Георгиев
УПРАВИТЕЛ: инж. В. Николова		ДАТА: **09.2017г.**	ЧЕРТЕЖ №: **5**

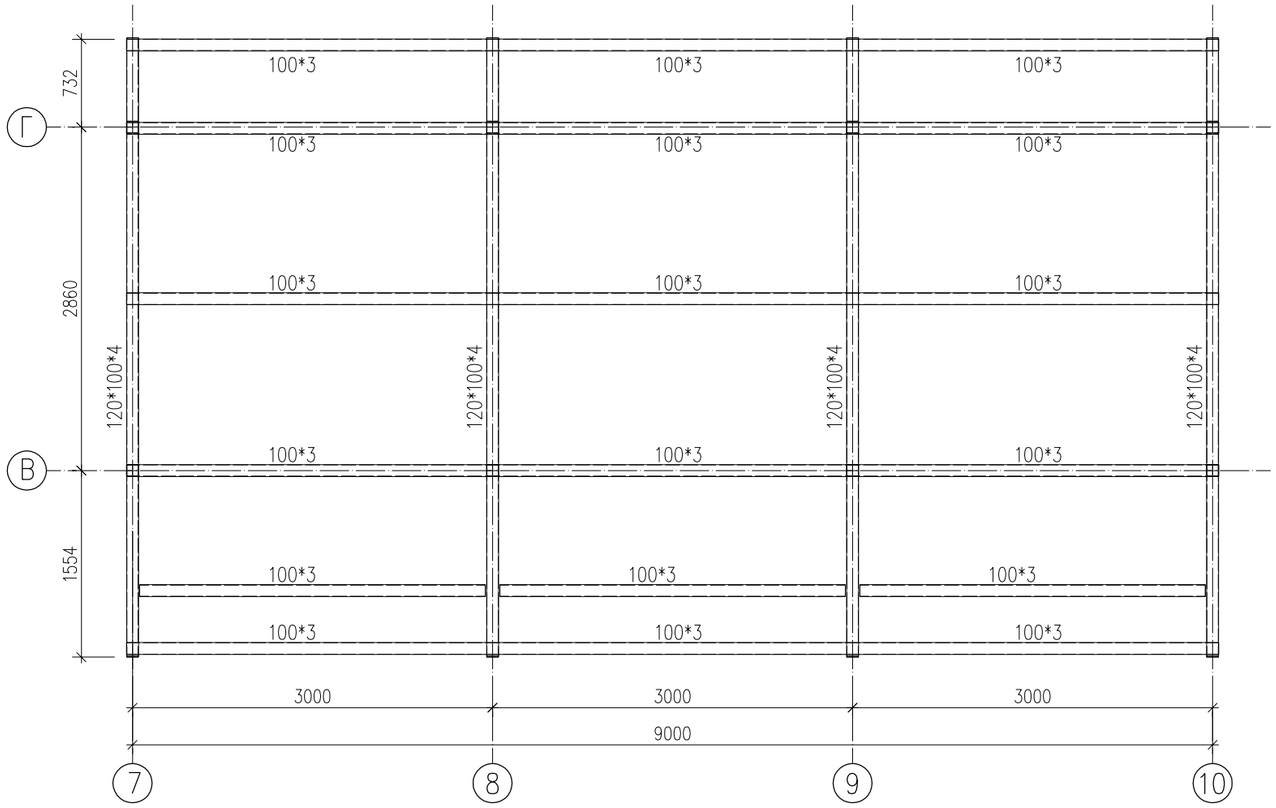

ЗАБЕЛЕЖКИ:

1. Материали:
   –S235JR по БДС EN 10027–1.
2. Електроди E42 5B 42 H5 по БДС EN 499 2000.
3. Заварява се всяка контактна повърхност.
   Всички заваръчни шевове са с катет 4mm.
4. Изготвянето, транспортът и монтажът
   на конструкцията да стане съгласно ПИП на СМР.

"ВИНИ ИНЖЕНЕРИНГ" ЕООД


ПОКРИВ ПАВИЛИОНИ от 6 до 8

ОБЕКТ	Павилиони в п.и.2400, к.л.546, кв.23, м."Хладилника- Витоша", р-н "Лозенец", пазар "Сребърна" - ул.Сребърна
ВЪЗЛОЖИТЕЛ	"ПАЗАРИ ИЗТОК" ЕАД
ЧАСТ	КОНСТРУКЦИИ
ФАЗА :	**ТЕХНИЧЕСКИ ПРОЕКТ**
ЧЕРТЕЖ	ПОКРИВ ПАВИЛИОНИ от 6 до 8
МАЩАБ	**1:50**
Р-Л ОБЕКТ:	арх. Петко Еврев
АРХИТЕКТУРА:	арх. Петко Еврев
	арх. Мирела Стефанова
ФОРМАТ:	А3


СЪГЛАСУВАЛИ ПРОЕКТАНТИ:

КОНСТРУКЦИЯ	инж. Виолета Николова	ВиК	инж. Десислава Вълчева
ЕЛЕКТРО	инж. Евтим Филипов	ПБЗ	инж. Стефан Марков
ОВК, ЕЕ	инж. Ирина Петрунова	ГЕОДЕЗИЯ	инж. Георги Георгиев
УПРАВИТЕЛ: инж. В. Николова		ДАТА: **09.2017г.**	ЧЕРТЕЖ №: **6**

КОНСТРУКЦИЯ ПО ОС В

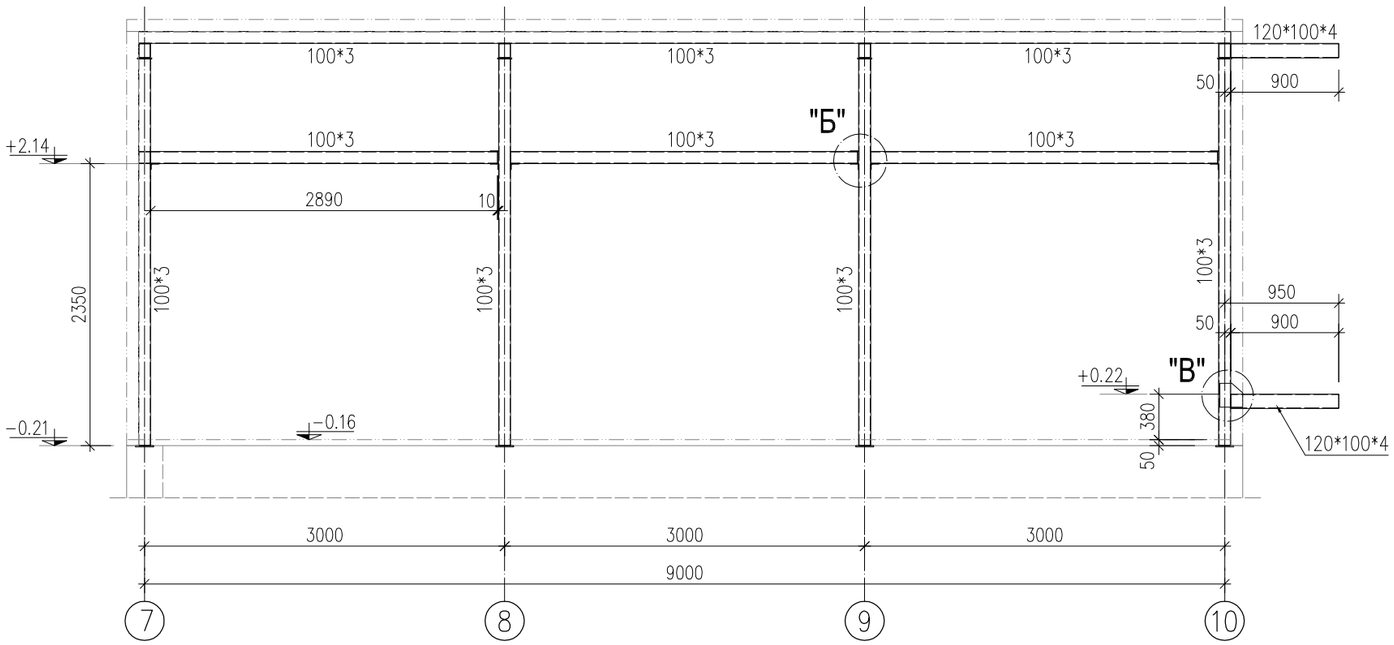


КОНСТРУКЦИЯ ПО ОС Г

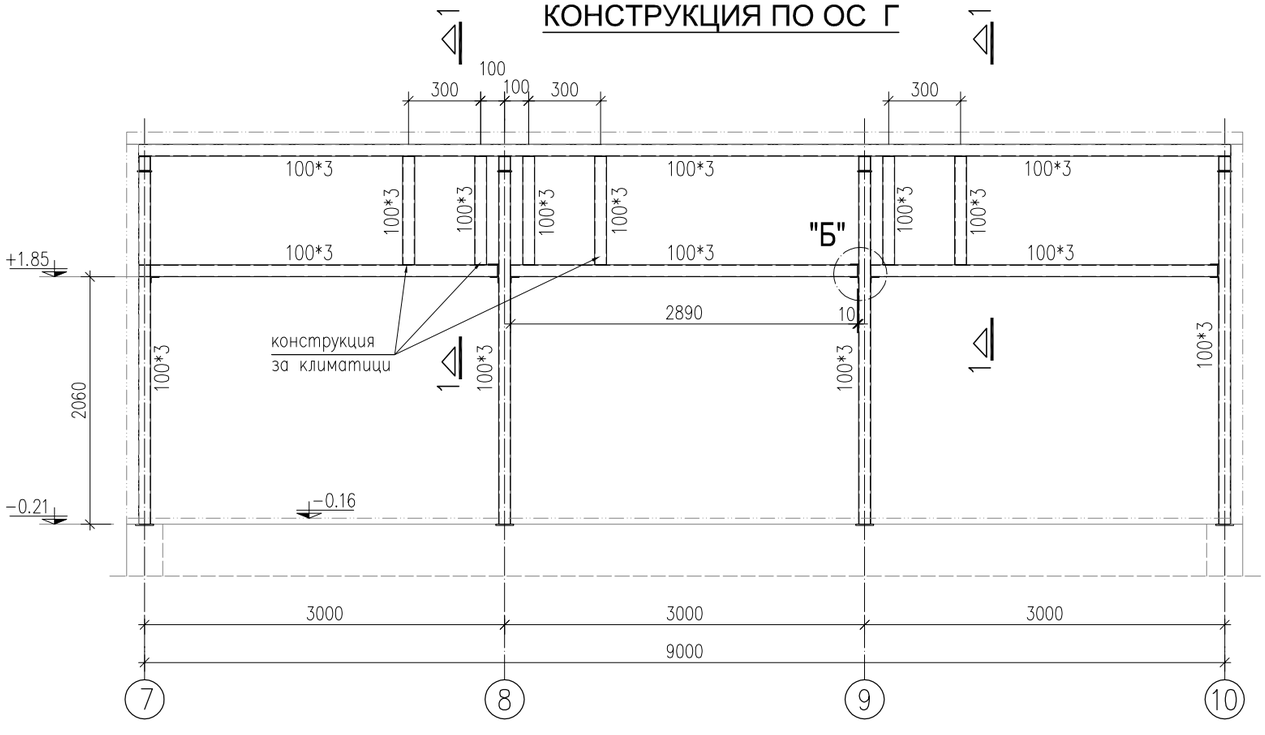


РАЗРЕЗ 1 - 1

М 1:25

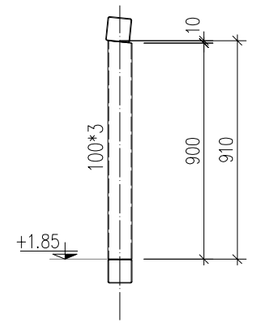

ДЕТАЙЛ "Б"

М 1:10

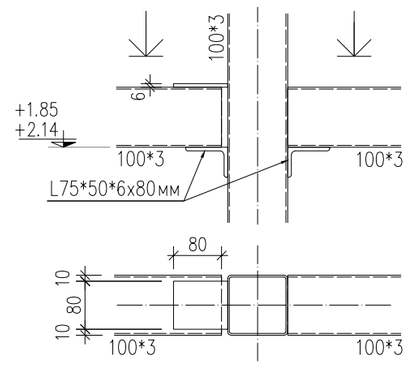

ЗАБЕЛЕЖКИ:

1. Материали:
   −S235JR по БДС EN 10027−1.
2. Електроди Е42 5В 42 Н5 по БДС EN 499 2000.
3. Заварява се всяка контактна повърхност.
   Всички заваръчни шевове са с катет 4mm.
4. Изготвянето, транспортът и монтажът
   на конструкцията да стане съгласно ПИП на СМР.

"ВИНИ ИНЖЕНЕРИНГ" ЕООД


НАДЛЪЖНИ РАЗРЕЗИ ПАВИЛИОНИ от 6 до 8

ОБЕКТ	Павилиони в п.и.2400, к.л.546, кв.23, м."Хладилника- Витоша", р-н "Лозенец", пазар "Сребърна" - ул.Сребърна		
ВЪЗЛОЖИТЕЛ	"ПАЗАРИ ИЗТОК" ЕАД		
ЧАСТ	КОНСТРУКЦИИ	ФАЗА :	**ТЕХНИЧЕСКИ ПРОЕКТ**
ЧЕРТЕЖ	НАДЛЪЖНИ РАЗРЕЗИ ПАВИЛИОНИ от 6 до 8	МАЩАБ	**1:50 , 1:25, 1:10**
Р-Л ОБЕКТ:	арх. Петко Еврев	ФОРМАТ:	А3
АРХИТЕКТУРА:	арх. Петко Еврев		
	арх. Мирела Стефанова		


СЪГЛАСУВАЛИ ПРОЕКТАНТИ:

КОНСТРУКЦИЯ	инж. Виолета Николова	ВиК	инж. Десислава Вълчева
ЕЛЕКТРО	инж. Евтим Филипов	ПБЗ	инж. Стефан Марков
ОВК, ЕЕ	инж. Ирина Петрунова	ГЕОДЕЗИЯ	инж. Георги Георгиев
УПРАВИТЕЛ: инж. В. Николова		ДАТА: **09.2017г.**	ЧЕРТЕЖ №: **7**

КОНСТРУКЦИЯ ПО ОСИ 7 и 10

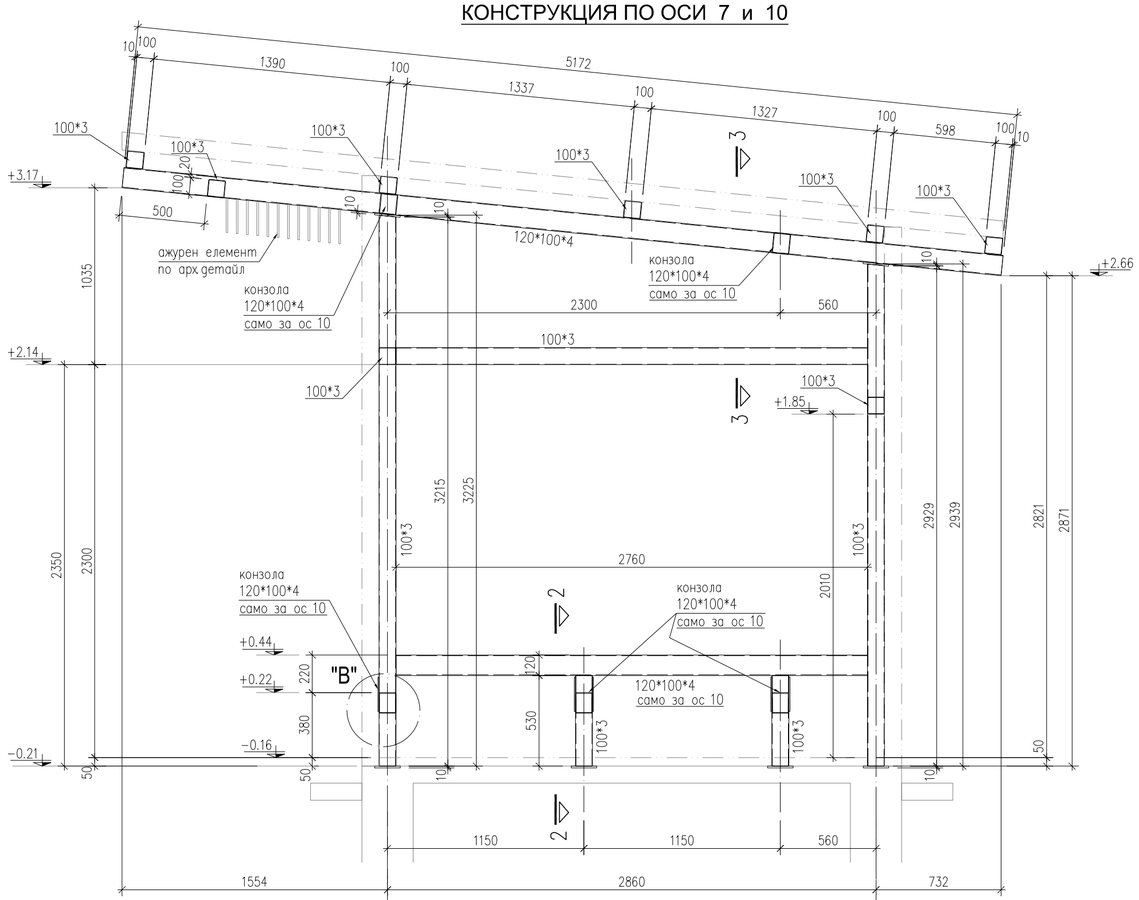


КОНСТРУКЦИЯ ПО ОСИ 8 и 9

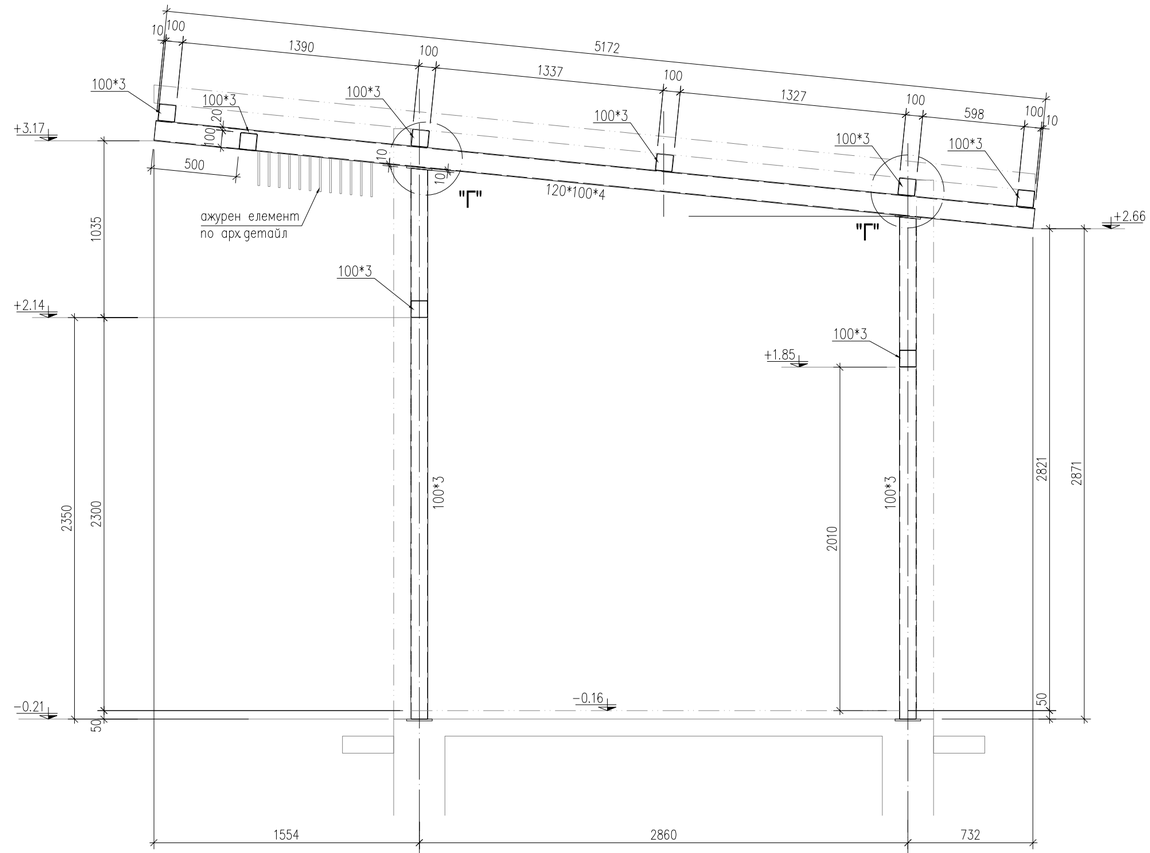


ДЕТАЙЛ "В"

М 1:10

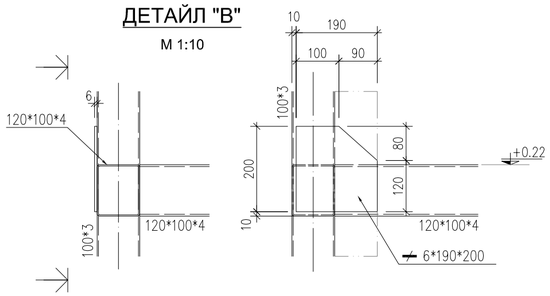


РАЗРЕЗ 2 - 2

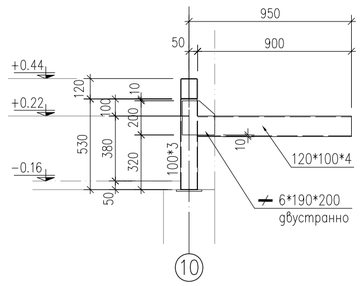


ДЕТАЙЛ "Г"

М 1:10

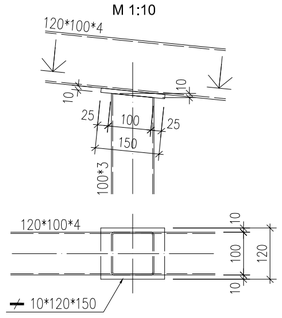

РАЗРЕЗ 3 - 3

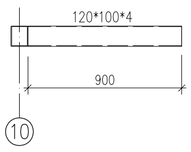

ЗАБЕЛЕЖКИ:

1. Материали:
   −S235JR по БДС EN 10027−1.
2. Електроди Е42 5В 42 Н5 по БДС EN 499 2000.
3. Заварява се всяка контактна повърхност.
   Всички заварьчни шевове са с катет 4mm.
4. Изготвянето, транспортът и монтажът
   на конструкцията да стане съгласно ПИП на СМР.

"ВИНИ ИНЖЕНЕРИНГ" ЕООД

НАПРЕЧНИ РАЗРЕЗИ ПАВИЛИОНИ от 6 до 8

ОБЕКТ	Павилиони в п.и.2400, к.л.546, кв.23, м."Хладилника- Витоша", р-н "Лозенец", пазар "Сребърна" - ул.Сребърна		
ВЪЗЛОЖИТЕЛ	"ПАЗАРИ ИЗТОК" ЕАД		
ЧАСТ	КОНСТРУКЦИИ	ФАЗА :	**ТЕХНИЧЕСКИ ПРОЕКТ**
ЧЕРТЕЖ	НАПРЕЧНИ РАЗРЕЗИ ПАВИЛИОНИ от 6 до 8		МАЩАБ **1:25 , 1:10**
Р-Л ОБЕКТ:	арх. Петко Еврев		ФОРМАТ: А2
АРХИТЕКТУРА:	арх. Петко Еврев		
	арх. Мирела Стефанова		

СЪГЛАСУВАЛИ ПРОЕКТАНТИ:

КОНСТРУКЦИЯ	инж. Виолета Николова	ВиК	инж. Десислава Вълчева
ЕЛЕКТРО	инж. Евтим Филипов	ПБЗ	инж. Стефан Марков
ОВК, ЕЕ	инж. Ирина Петрунова	ГЕОДЕЗИЯ	инж. Георги Георгиев
УПРАВИТЕЛ: инж. В. Николова		ДАТА: **09.2017г.**	ЧЕРТЕЖ №: **8**