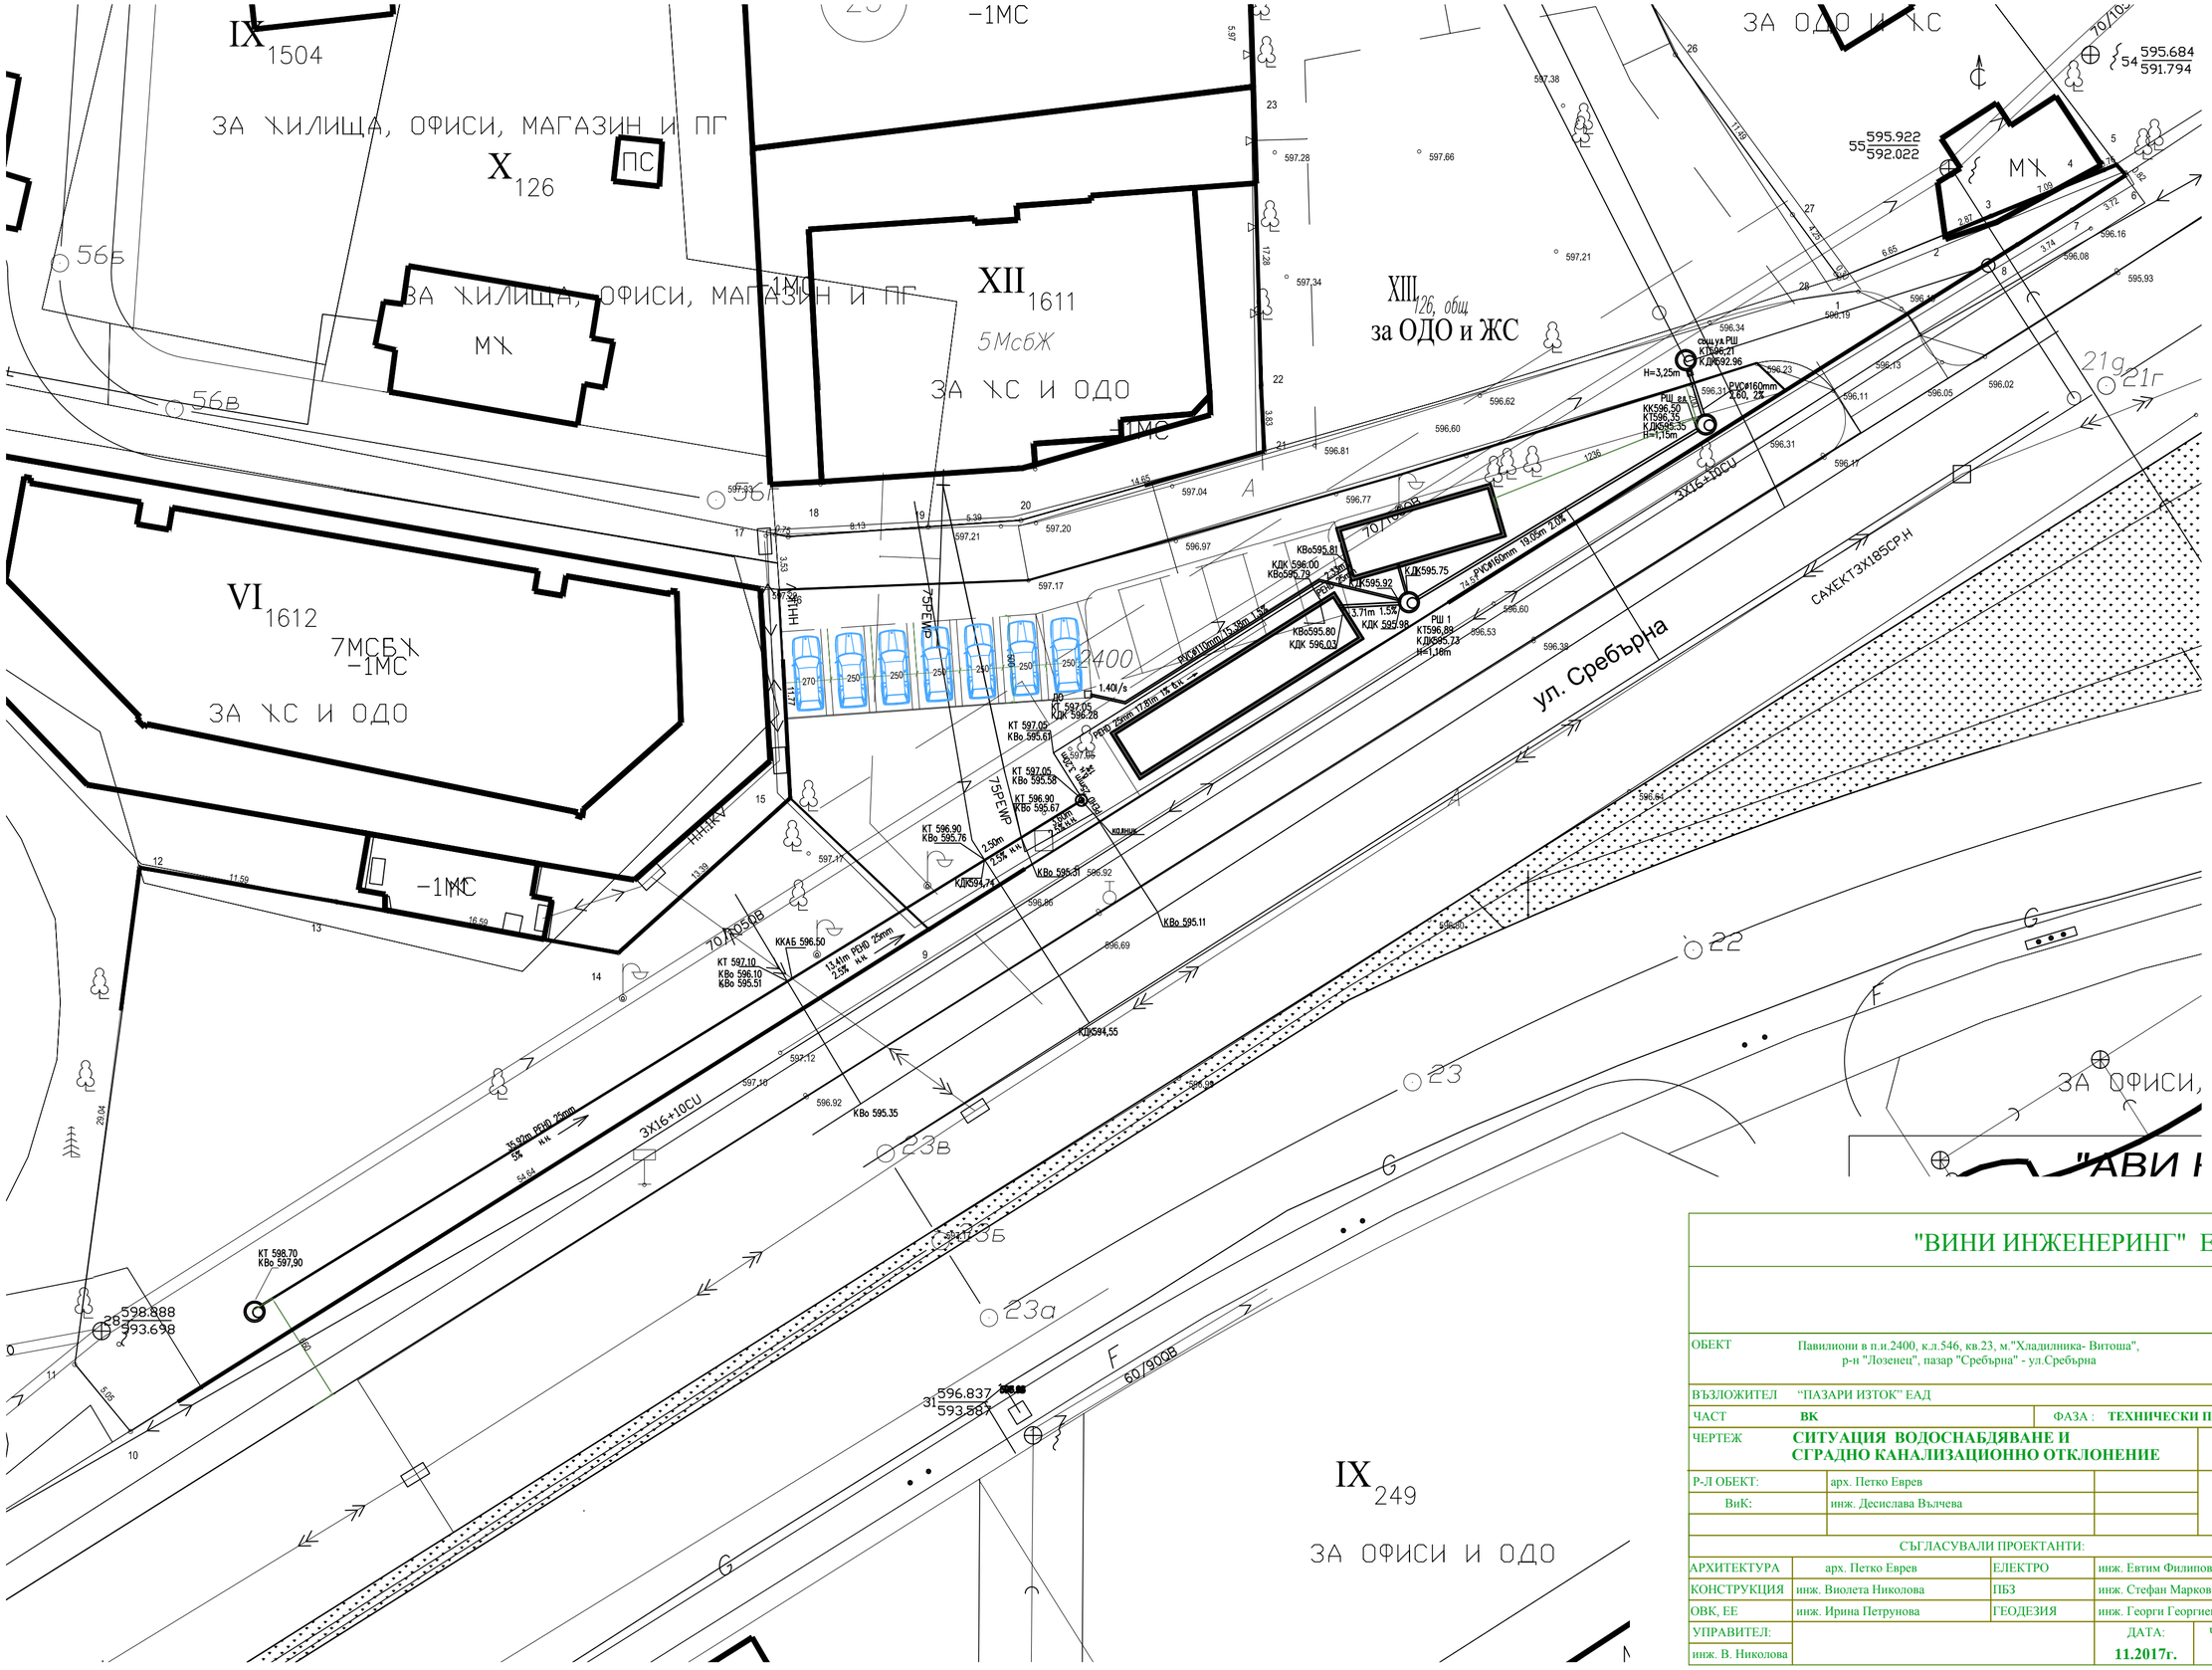



| | | | |
|---|---|---|---|
| "ВИНИ ИНЖЕНЕРИНГ" ЕООД | | | |
| ОБЕКТ | Павилиони в п.и.2400, к.л.546, кв.23, м."Хладилника- Витоша", р-н "Лозенец", пазар "Сребърна" - ул.Сребърна | | |
| ВЪЗЛОЖИТЕЛ | "ПАЗАРИ ИЗТОК" ЕАД | | |
| ЧАСТ | **ВК** | ФАЗА : | **ТЕХНИЧЕСКИ ПРОЕКТ** |
| ЧЕРТЕЖ | **СИТУАЦИЯ ВОДОСНАБДЯВАНЕ И СГРАДНО КАНАЛИЗАЦИОННО ОТКЛОНЕНИЕ** | МАЩАБ | 1:200 |
| Р-Л ОБЕКТ: | арх. Петко Еврев | | ФОРМАТ: |
| ВиК: | инж. Десислава Вълчева | | |

| СЪГЛАСУВАЛИ ПРОЕКТАНТИ: | | | |
|---|---|---|---|
| АРХИТЕКТУРА | арх. Петко Еврев | ЕЛЕКТРО | инж. Евтим Филипов |
| КОНСТРУКЦИЯ | инж. Виолета Николова | ПБЗ | инж. Стефан Марков |
| ОВК, ЕЕ | инж. Ирина Петрунова | ГЕОДЕЗИЯ | инж. Георги Георгиев |
| УПРАВИТЕЛ: инж. В. Николова | | ДАТА: **11.2017г.** | ЧЕРТЕЖ №: **1** |