

НАДЛЪЖЕН ПРОФИЛ ВОДОПРОВОД

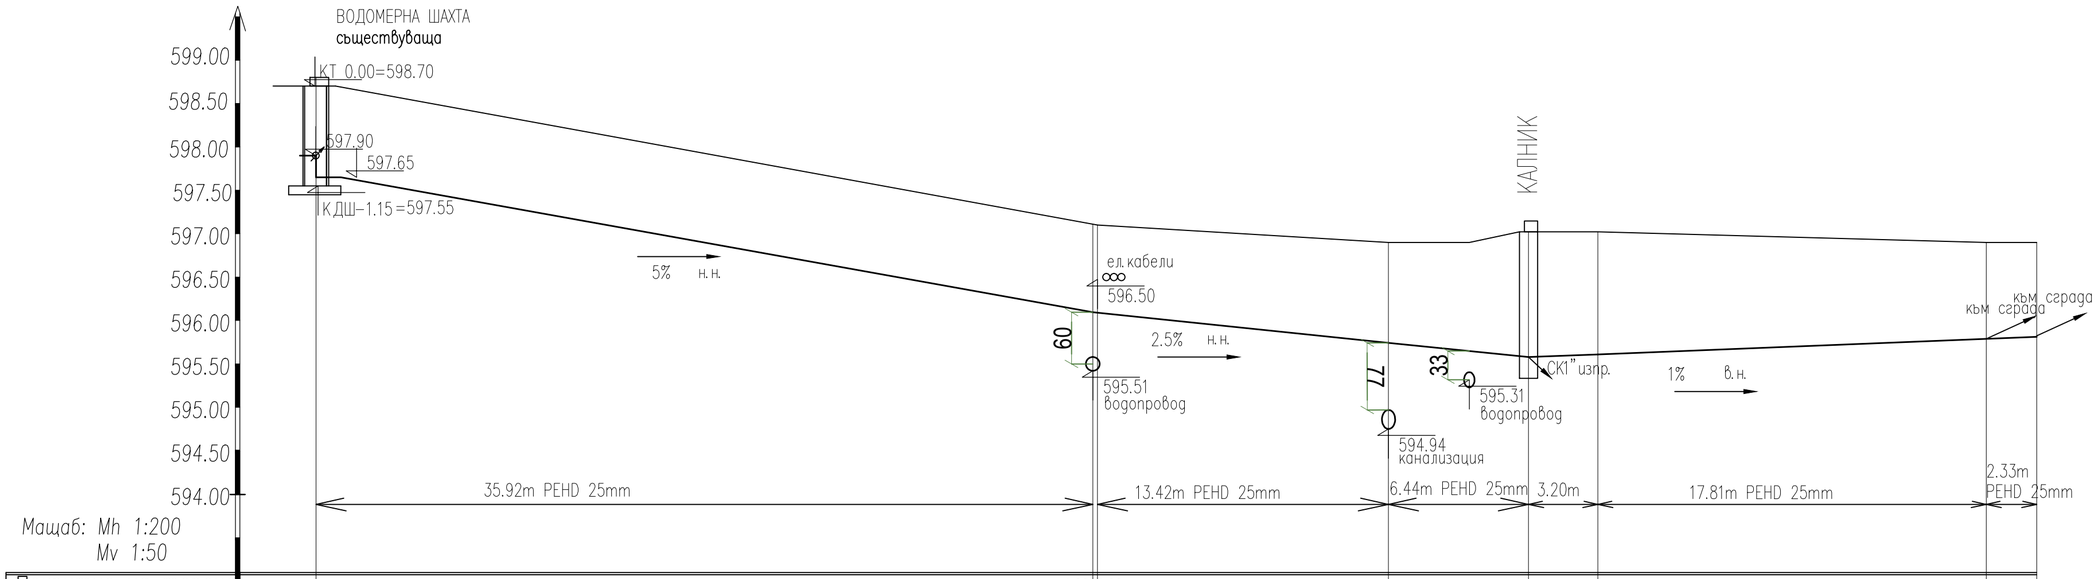

Покритие на терена			1.00	1.00	1.14	1.47	1.44	1.10	1.08		
Дълбочина на изкопа	0.80		1.10	1.10	1.24	1.57	1.54	1.20	1.18		
Коти проект. терен	598.70		597.10	597.10	596.90	597.05	597.05	596.89	596.89		
Коти ос тръба	597.90	597.65	596.10	596.10	595.76	595.58	595.61	595.79	595.81		
Разстояния	Частични		35.92		13.42		6.44	3.20	17.81		2.33
	Общи	0.00	35.83	36.04	49.46	55.90	59.10	76.91	79.24		
No на шахтата											
Чупки по трасето						90°					

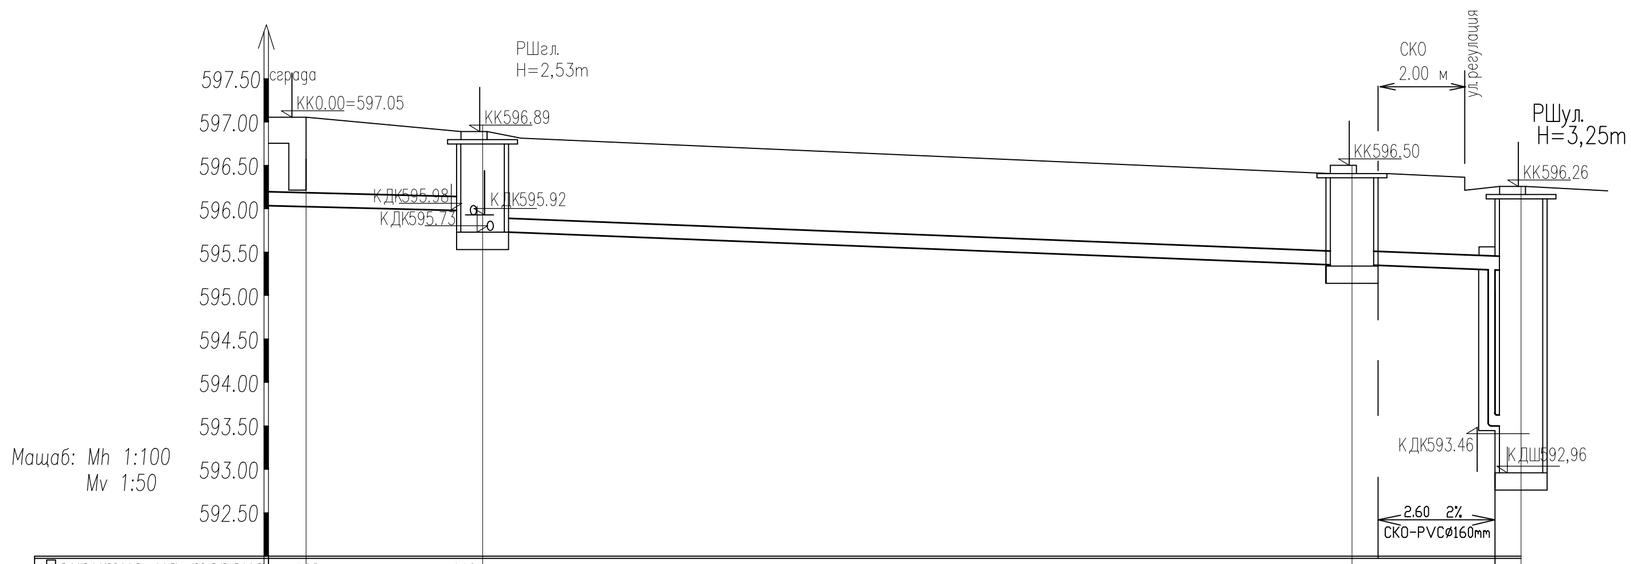

Покритие на терена	1.02	1.16			1.00	0.96	
Дълбочина на изкопа	1.12	1.26			1.15	1.06	
Коти проект. терен	597.05	596.89			596.35	596.26	
Коти дъно тръба	596.05	595.98	595.73		595.35	595.30	593.46
Разстояния Частични			20.05			3.20	
Разстояния Общи	0.00	4.21			24.26	27.46	
No на шахтата		РШул			РШгл.	РШул.	
Чупки по трасето		PVC⌀160, 1.5%		PVC⌀160, 2%		PVC⌀160, 2%	

"ВИНИ ИНЖЕНЕРИНГ" ЕООД

ОБЕКТ	Павилиони в п.и.2400, к.л.546, кв.23, м."Хладилника- Витоша", р-н "Лозенец", пазар "Сребърна" - ул.Сребърна		
ВЪЗЛОЖИТЕЛ	"ПАЗАРИ ИЗТОК" ЕАД		
ЧАСТ	**ВК**	ФАЗА :	**ТЕХНИЧЕСКИ ПРОЕКТ**
ЧЕРТЕЖ	**ВиК ПРОФИЛИ**		МАЩАБ
Р-Л ОБЕКТ:	арх. Петко Еврев		ФОРМАТ:
ВиК:	инж. Десислава Вълчева		

СЪГЛАСУВАЛИ ПРОЕКТАНТИ:

АРХИТЕКТУРА	арх. Петко Еврев	ЕЛЕКТРО	инж. Евтим Филипов
КОНСТРУКЦИЯ	инж. Виолета Николова	ПБЗ	инж. Стефан Марков
ОВК, ЕЕ	инж. Ирина Петрунова	ГЕОДЕЗИЯ	инж. Георги Георгиев

УПРАВИТЕЛ:		ДАТА:	ЧЕРТЕЖ №:
инж. В. Николова		**11.2017г.**	**2**