

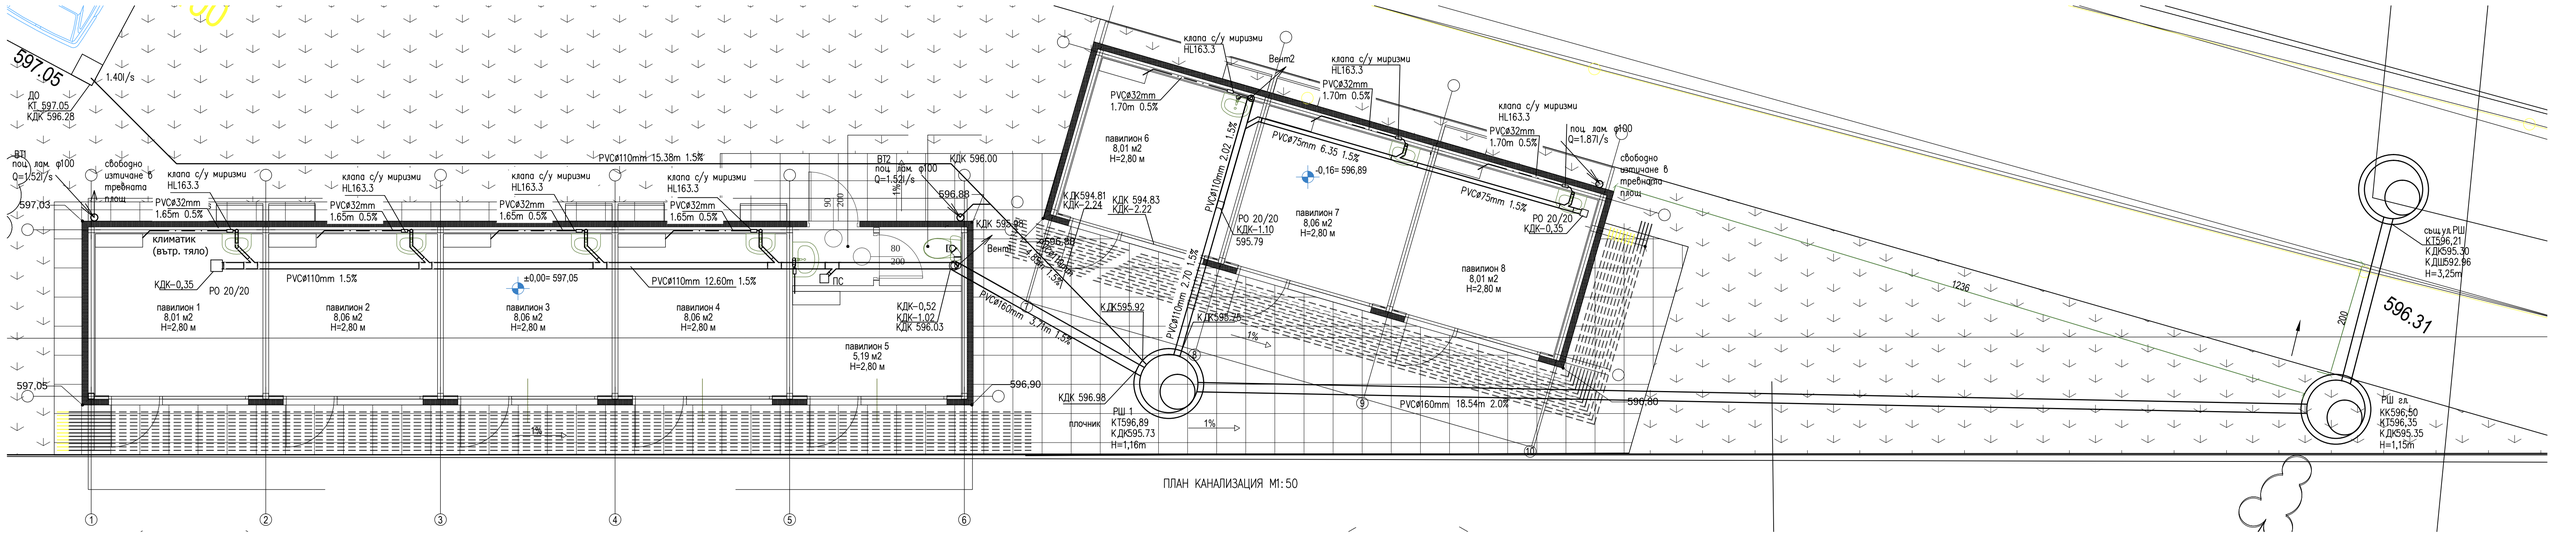


ПЛАН КАНАЛИЗАЦИЯ М1:50

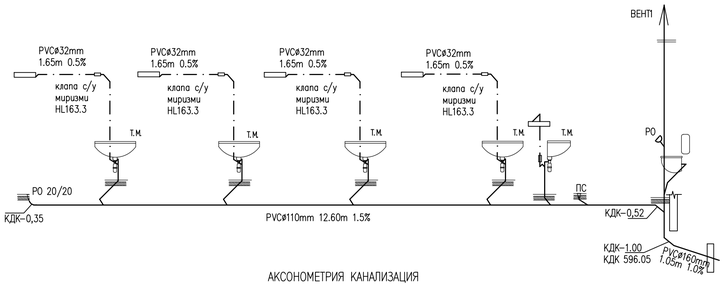

АКСОНОМЕТРИЯ КАНАЛИЗАЦИЯ

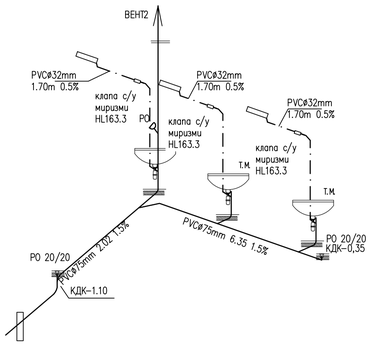

Легенда:

——— битова канализация

— · — конденз

"ВИНИ ИНЖЕНЕРИНГ" ЕООД			
ОБЕКТ	Павилиони в п.и.2400, к.л.546, кв.23, м."Хладилника- Витоша", р-н "Лозенец", пазар "Сребърна" - ул.Сребърна		
ВЪЗЛОЖИТЕЛ	"ПАЗАРИ ИЗТОК" ЕАД		
ЧАСТ	ВК	ФАЗА:	ТЕХНИЧЕСКИ ПРОЕКТ
ЧЕРТЕЖ	КАНАЛИЗАЦИЯ - ПЛАН И АКСОНОМЕТРИЯ		МАЩАБ 1:50
Р-Л ОБЕКТ:	арх. Петко Еврев		ФОРМАТ:
ВиК:	инж. Десислава Вълчева		
СЪГЛАСУВАЛИ ПРОЕКТАНТИ:			
АРХИТЕКТУРА	арх. Петко Еврев	ЕЛЕКТРО	инж. Евтим Филипов
КОНСТРУКЦИЯ	инж. Виолета Николова	ПБЗ	инж. Стефан Марков
ОВК, ЕЕ	инж. Ирина Петрунова	ГЕОДЕЗИЯ	инж. Георги Георгиев
УПРАВИТЕЛ: инж. В. Николова		ДАТА: 11.2017г.	ЧЕРТЕЖ №: 06