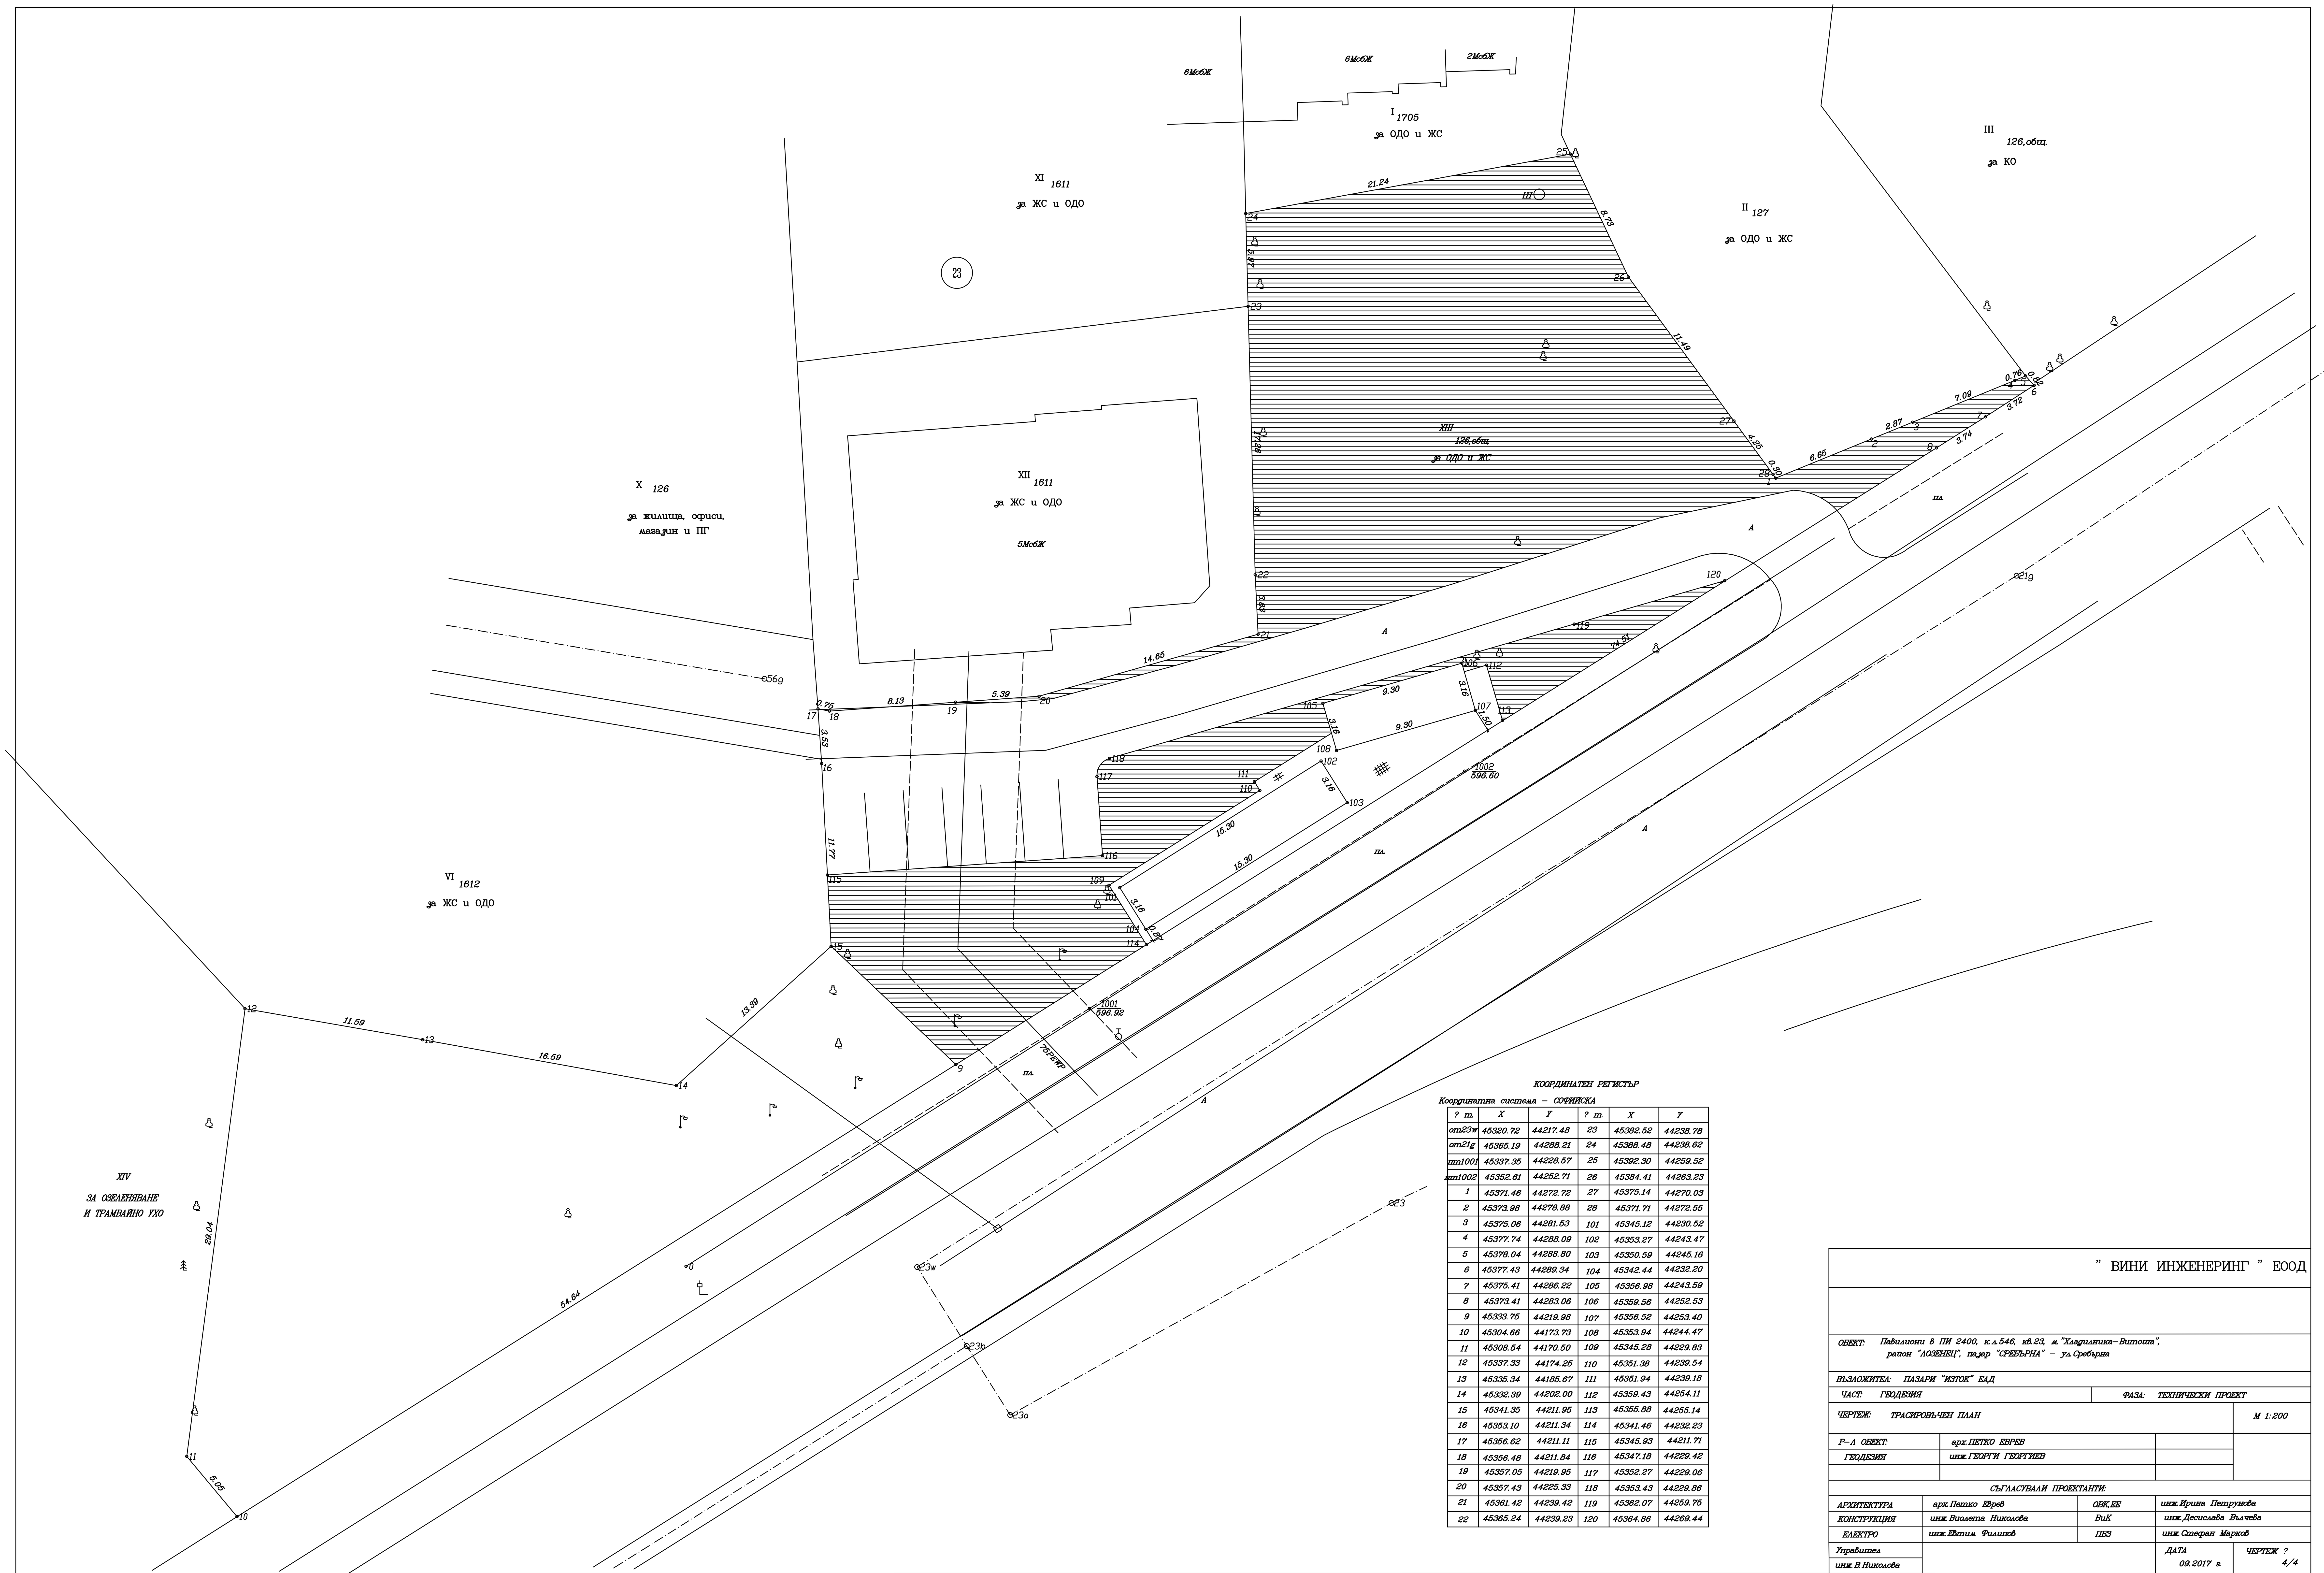


КООРДИНАТЕН РЕГИСТЪР

Координатна система – СОФИЙСКА

? т.	X	Y	? т.	X	Y
от23w	45320.72	44217.48	23	45382.52	44238.78
от21g	45365.19	44288.21	24	45388.48	44238.62
пт1001	45337.35	44228.57	25	45392.30	44259.52
пт1002	45352.61	44252.71	26	45384.41	44263.23
1	45371.46	44272.72	27	45375.14	44270.03
2	45373.98	44278.88	28	45371.71	44272.55
3	45375.06	44281.53	101	45345.12	44230.52
4	45377.74	44288.09	102	45353.27	44243.47
5	45378.04	44288.80	103	45350.59	44245.16
6	45377.43	44289.34	104	45342.44	44232.20
7	45375.41	44286.22	105	45356.98	44243.59
8	45373.41	44283.06	106	45359.56	44252.53
9	45333.75	44219.98	107	45356.52	44253.40
10	45304.66	44173.73	108	45353.94	44244.47
11	45308.54	44170.50	109	45345.28	44229.83
12	45337.33	44174.25	110	45351.38	44239.54
13	45335.34	44185.67	111	45351.94	44239.18
14	45332.39	44202.00	112	45359.43	44254.11
15	45341.35	44211.95	113	45355.88	44255.14
16	45353.10	44211.34	114	45341.46	44232.23
17	45356.62	44211.11	115	45345.93	44211.71
18	45356.48	44211.84	116	45347.18	44229.42
19	45357.05	44219.95	117	45352.27	44229.06
20	45357.43	44225.33	118	45353.43	44229.86
21	45361.42	44239.42	119	45362.07	44259.75
22	45365.24	44239.23	120	45364.86	44269.44

" ВИНИ ИНЖЕНЕРИНГ " ЕООД

ОБЕКТ: Павилиони в ПИ 2400, к.л.546, кв.23, м."Хладилника–Витоша", район "ЛОЗЕНЕЦ", пазар "СРЕБЪРНА" – ул.Сребърна

ВЪЗЛОЖИТЕЛ: ПАЗАРИ "ИЗТОК" ЕАД

ЧАСТ: ГЕОДЕЗИЯ — ФАЗА: ТЕХНИЧЕСКИ ПРОЕКТ

ЧЕРТЕЖ: ТРАСИРОВЪЧЕН ПЛАН — М 1:200

Р–Л ОБЕКТ:	арх.ПЕТКО ЕВРЕВ	
ГЕОДЕЗИЯ	инж.ГЕОРГИ ГЕОРГИЕВ	

СЪГЛАСУВАЛИ ПРОЕКТАНТИ:

АРХИТЕКТУРА	арх.Петко Еврев	ОВК,ЕЕ	инж.Ирина Петрунова
КОНСТРУКЦИЯ	инж.Виолета Николова	ВиК	инж.Десислава Вълчева
ЕЛЕКТРО	инж.Евтим Филипов	ПБЗ	инж.Стефан Марков

Управител инж.В.Николова		ДАТА 09.2017 г.	ЧЕРТЕЖ ? 4/4