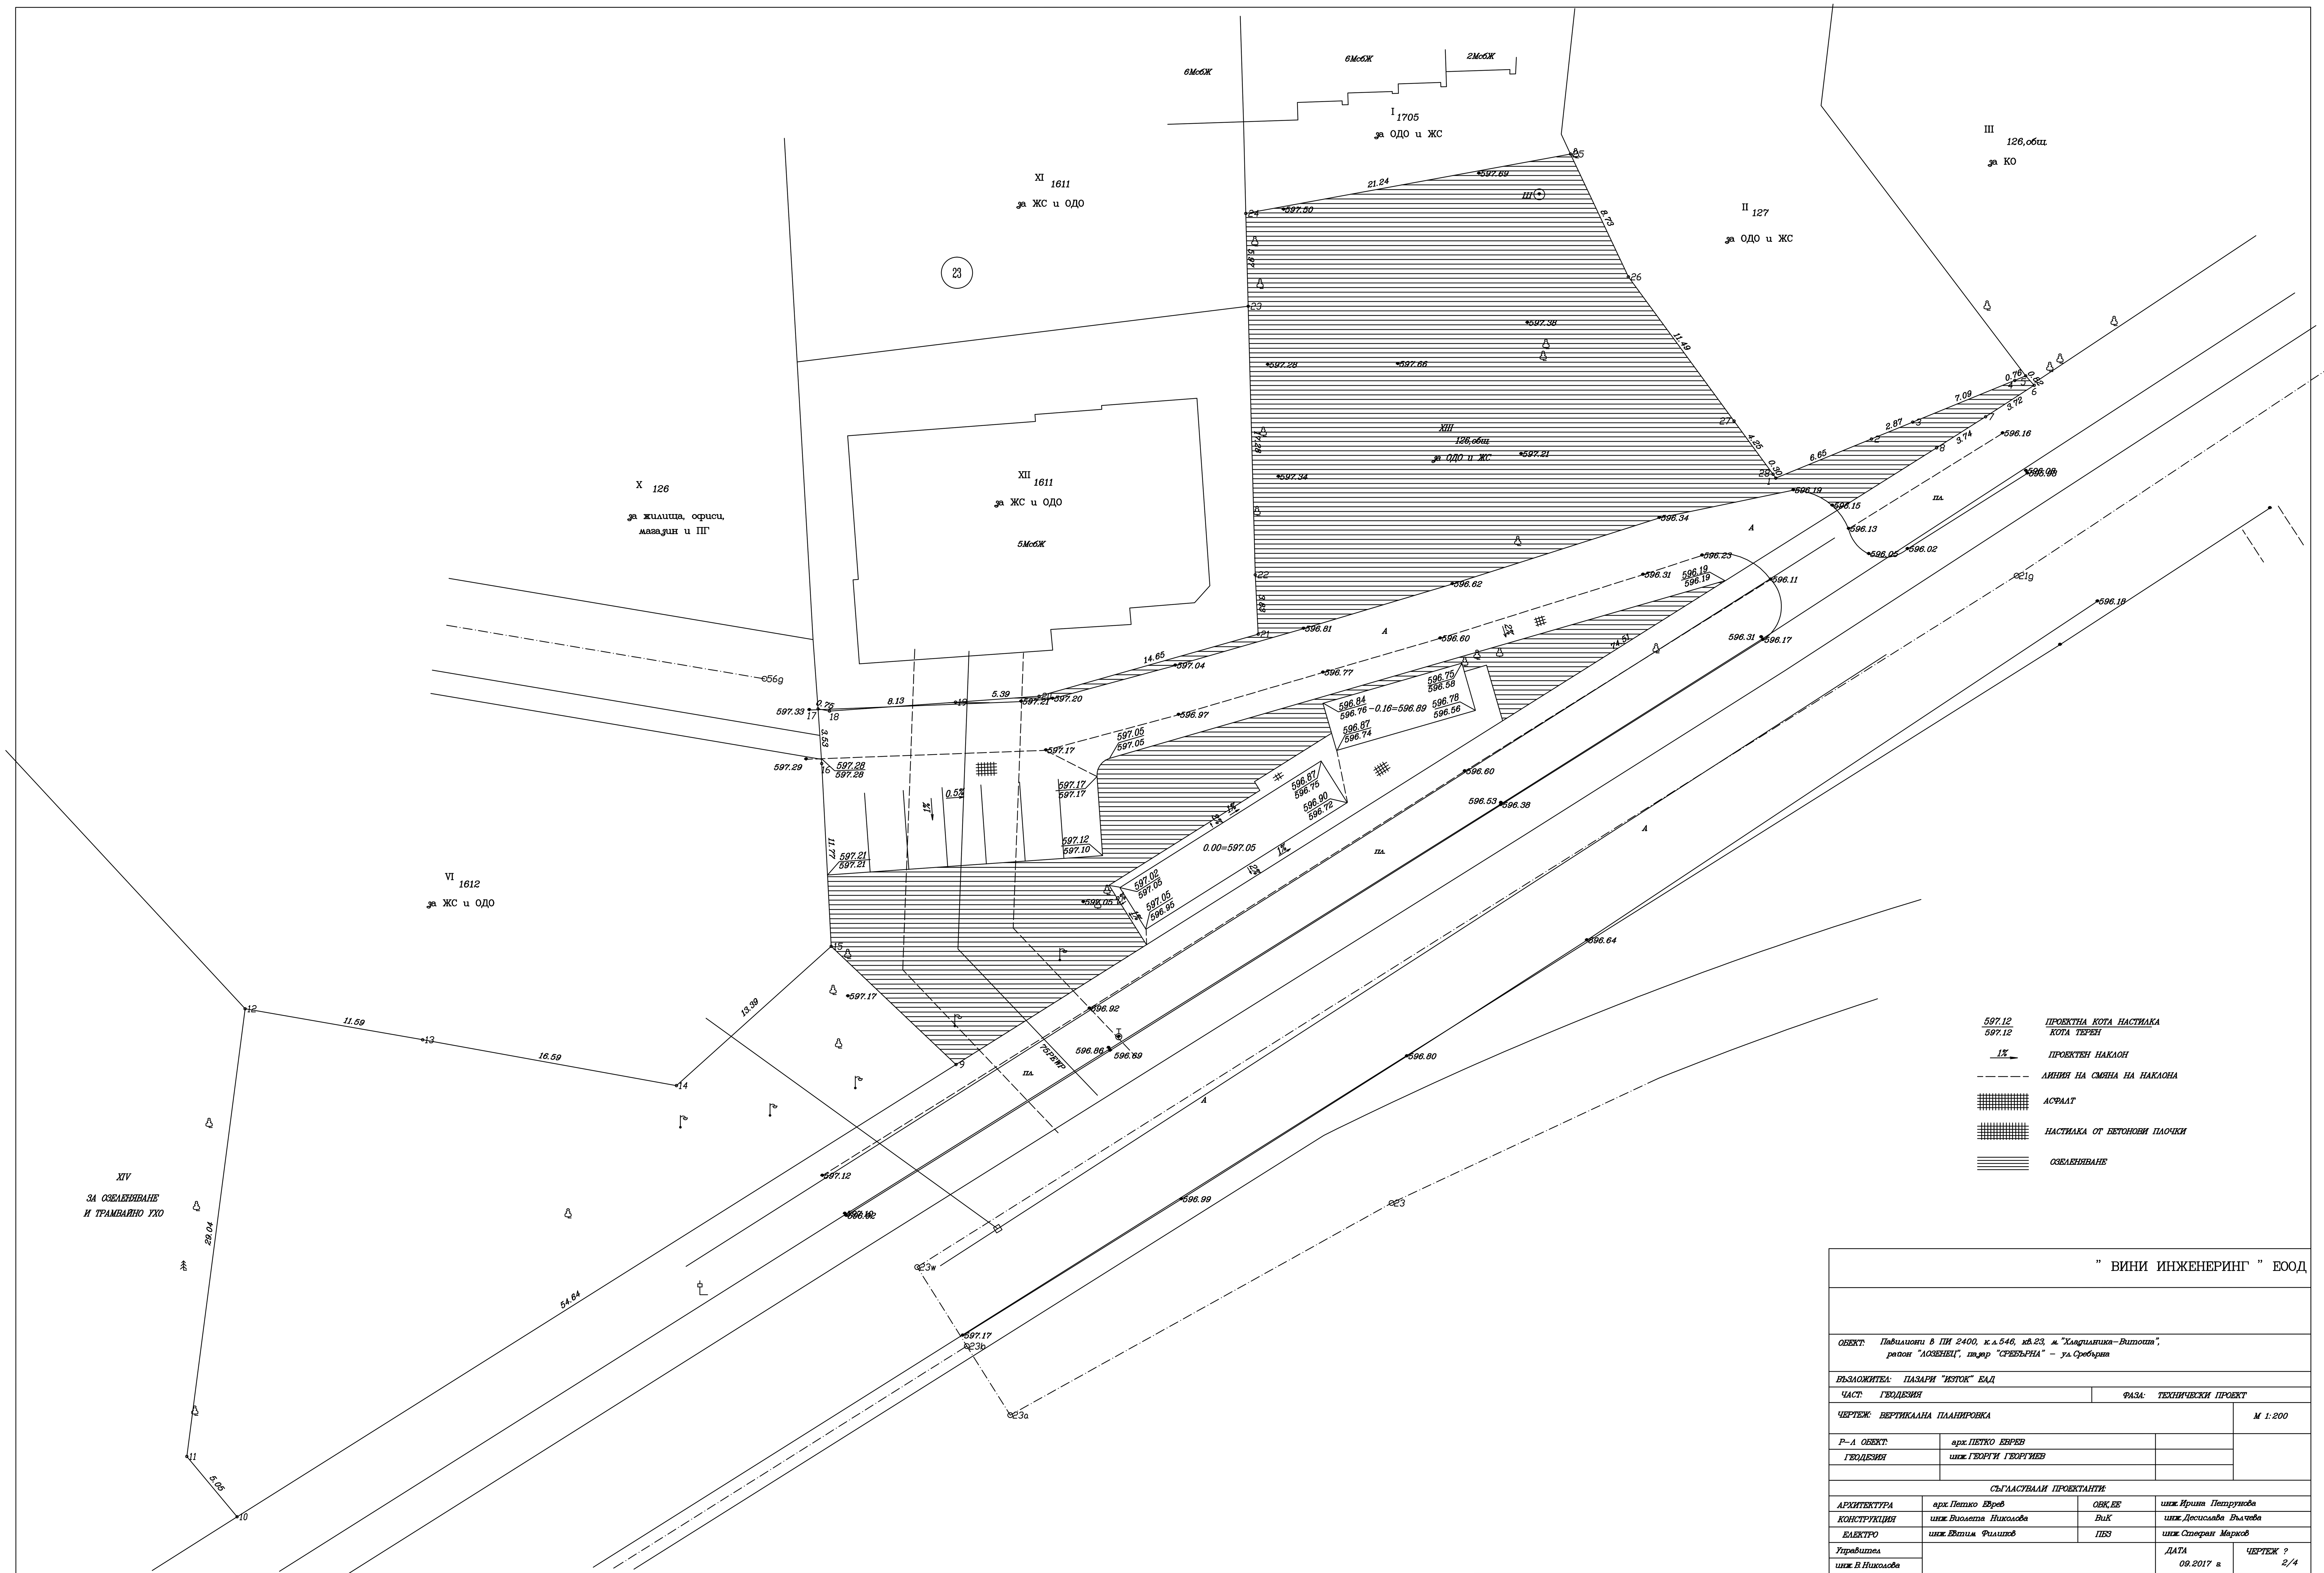



| | |
|---|---|
| 597.12 / 597.12 | ПРОЕКТНА КОТА НАСТИЛКА / КОТА ТЕРЕН |
| 1% | ПРОЕКТЕН НАКЛОН |
| – – – – – | ЛИНИЯ НА СМЯНА НА НАКЛОНА |
| | АСФАЛТ |
| | НАСТИЛКА ОТ БЕТОНОВИ ПЛОЧКИ |
| | ОЗЕЛЕНЯВАНЕ |

" ВИНИ ИНЖЕНЕРИНГ " ЕООД

| | | | |
|---|---|---|---|
| ОБЕКТ: | Павилиони в ПИ 2400, к.л.546, кв.23, м."Хладилника–Витоша", район "ЛОЗЕНЕЦ", пазар "СРЕБЪРНА" – ул.Сребърна | | |
| ВЪЗЛОЖИТЕЛ: | ПАЗАРИ "ИЗТОК" ЕАД | | |
| ЧАСТ: | ГЕОДЕЗИЯ | ФАЗА: | ТЕХНИЧЕСКИ ПРОЕКТ |
| ЧЕРТЕЖ: | ВЕРТИКАЛНА ПЛАНИРОВКА | | М 1:200 |
| Р–Л ОБЕКТ: | арх.ПЕТКО ЕВРЕВ | | |
| ГЕОДЕЗИЯ | инж.ГЕОРГИ ГЕОРГИЕВ | | |
| СЪГЛАСУВАЛИ ПРОЕКТАНТИ: | | | |
| АРХИТЕКТУРА | арх.Петко Евреb | ОВК,ЕЕ | инж.Ирина Петрунова |
| КОНСТРУКЦИЯ | инж.Виолета Николова | ВиК | инж.Десислава Вълчева |
| ЕЛЕКТРО | инж.Евтим Филипов | ПБЗ | инж.Стефан Марков |
| Управител / инж.В.Николова | | ДАТА 09.2017 г. | ЧЕРТЕЖ ? 2/4 |